




	Arbori laiali	201
	Arbori ce se pot replanta	1
	Arbori pastzati	202
	Arbori propusi	336
	Spatii verde existent	1300mp
	Spatii verde amenajat	8465 mp
	Benzi de trotuar	32
	Cosuri de gunoier	109
	Paroai indicatii	61




- LEGENDA:**
- Ax linie tramvai
  - Carosabil
  - Platformă proprie tramvai
  - Platformă tramvai peron
  - Peroane
  - Spatiu verde propus
  - Spatiu verde existent
  - Pista de ciclisti
  - Trotuare
  - Borduri protejate
  - Limita cadastrala

 

PROFIL TRANSVERSAL NR.3

PROFIL TRANSVERSAL NR.4

PROFIL TRANSVERSAL NR.5

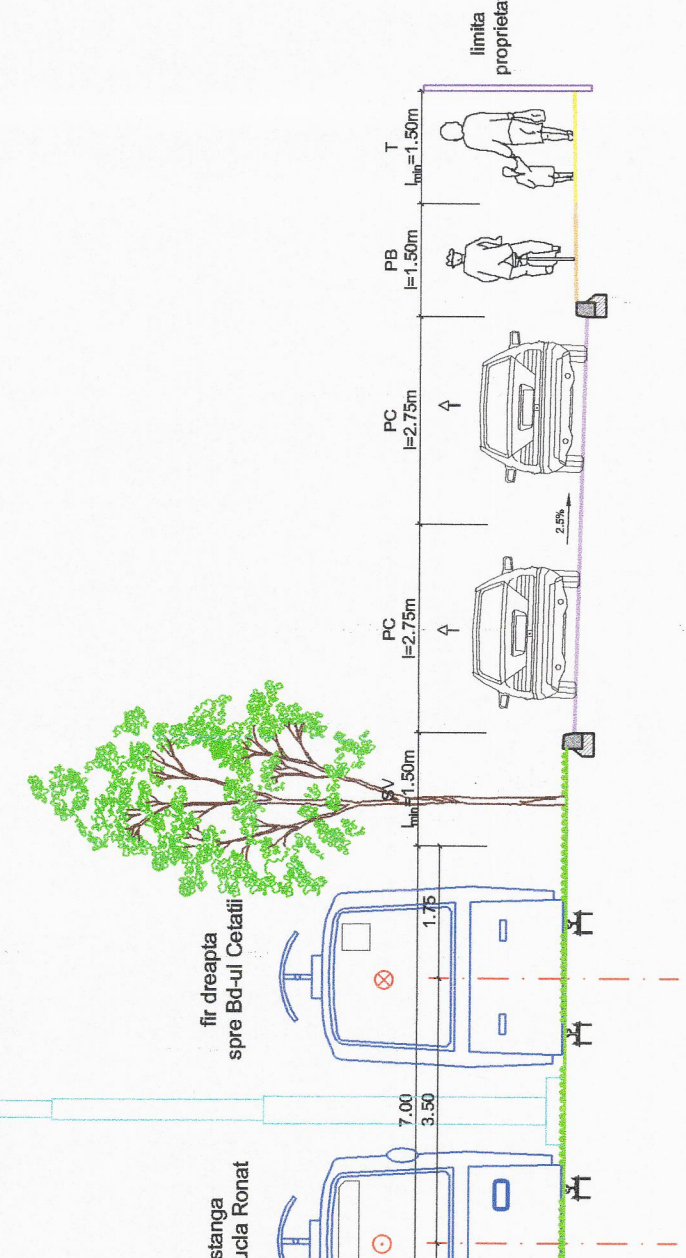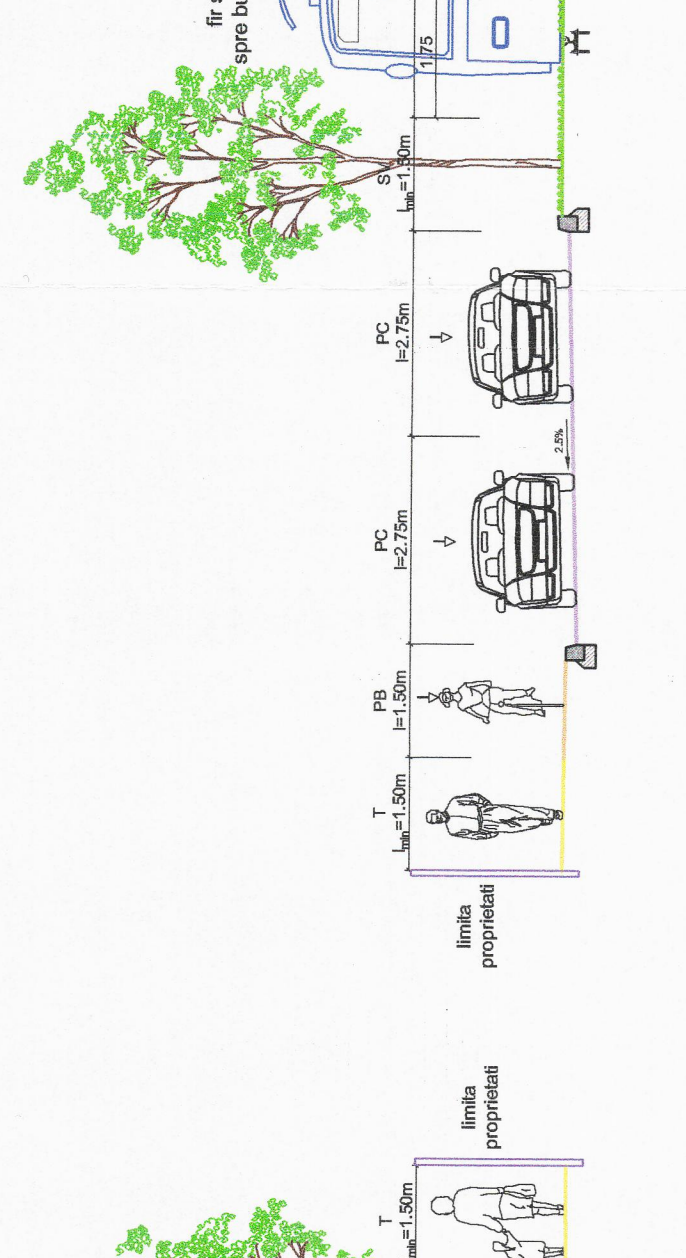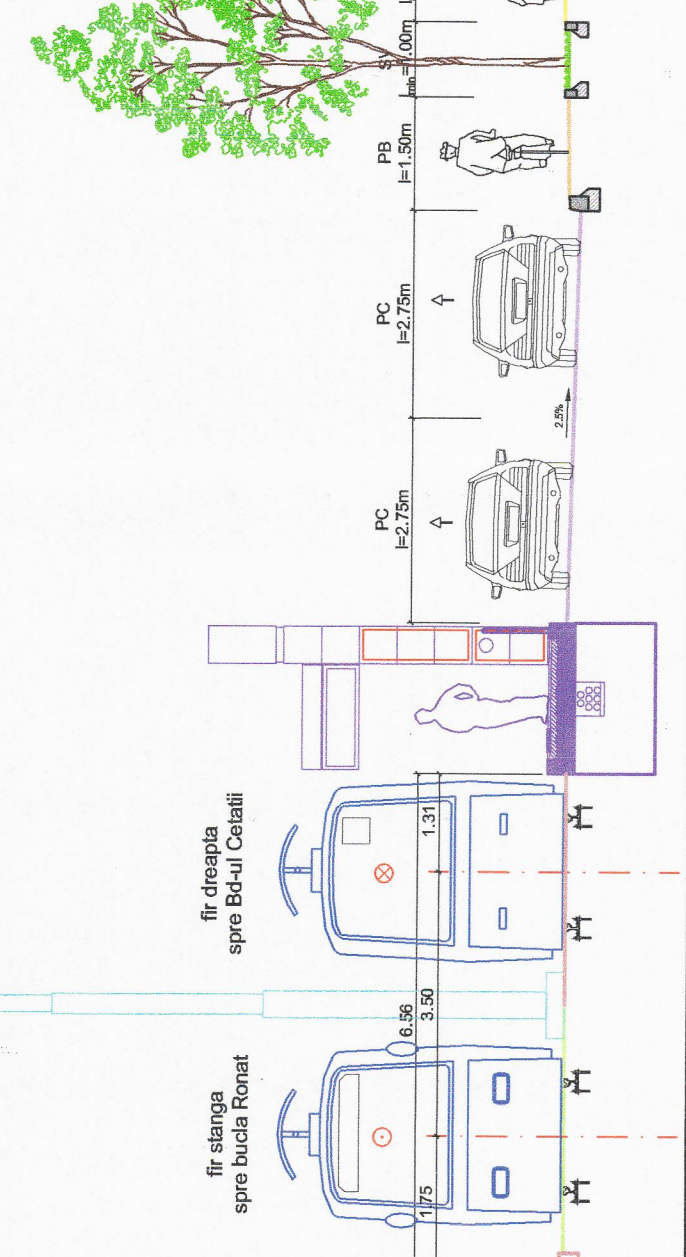


**VARIANTA 1 :**  
 Cale de tramvai proprie cu suprastructura caili inerbata, cu fundatie pe longrine si spatii verzi cu pomi ce incadreaza calea de tramvai

<b>PROIECTANT:</b>	<b>S.C. BAICONS IMPEX S.R.L.</b>	<b>VERIFICATOR EXPERT:</b>	CEBANTA	<b>REFERABILITATEA INDAVIA</b>	
<b>BENEFICIAR:</b>	MUNICIPIUL TIMISOARA	<b>LUCRARE:</b>	REABILITAREA LINIILOR DE TRAMVAI SI MODERNIZAREA TRASEULUI NUMERAL EN MUNICIPIUL TIMISOARA TRASEUL 5 - CALEA BOGDANESTILOR		
<b>PROIECTAT de:</b>	ing. L. C. Balca	<b>OBIECT:</b>	AMENAJARI URBANISTICE		
<b>VERIFICAT de:</b>	ing. M. Stancu	<b>PLAN DE SITUATIE - VARIANTA 1</b>	PLAN DE SITUATIE - VARIANTA 1		
<b>STR. PROIECTAT de:</b>	ing. L. Marculeacu	<b>CALEA BOGDANESTILOR</b>	CALEA BOGDANESTILOR		
<b>DATA:</b>	02.2019	<b>SCARA:</b>	1:500	<b>NUMAR PROIECT:</b>	UR01/2
<b>FAZA PROIECT:</b>	S.F.	<b>NUMAR PLANSA:</b>	B208		


Etia: Intimitate cooperare, realizarea si impunerea documentatiei fara aprobarea scrisa a S.C. BAICONS IMPEX S.R.L. Bucuresti

- LEGENDA:
- Axii tramvaii
  - Căminatibă
  - Platformă proprie tramvaii
  - Platformă tramvaii peșon
  - Percorie
  - Spațiu verde propus
  - Spațiu verde existent
  - Pista de bicicli
  - Trotuar
  - Borduri protejate
  - Limita cadastrala

	Azori lași	201
	Azori cu săruri tipicita	1
	Azori patați	202
	Azori propoză	336
	Spațiu verde existent	1300mp
	Spațiu verde amenajat	8465 mp
	BIȘCĂ	32
	LOC DE ȘERUT ȘI ÎNCHIRIERE	32
	LOC DE ȘERUT ȘI ÎNCHIRIERE	32
	Peroni pedestri	61

 

PROFIL TRANSVERSAL NR. 7

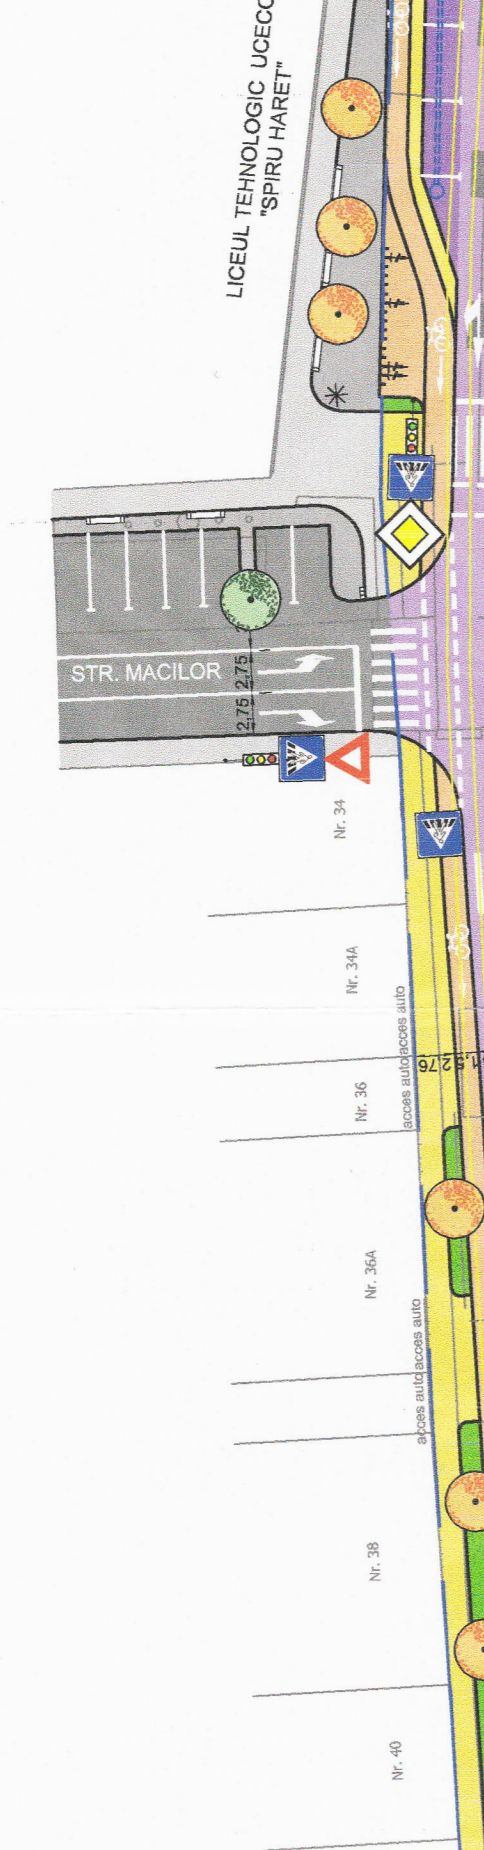

PROFIL TRANSVERSAL NR. 8



PROFIL TRANSVERSAL NR. 6



PROFIL TRANSVERSAL NR. 6



**VARIANTA 1.1**  
 Varianta propusă cu suprastructură celli înleabate, cu fundatie pe lungime și spații verzi cu pomi  
 ce înlocuiesc căia de tramvai

PROIECTANT: S.C. BAICONS IMPEX S.R.L.  
 INTELIGENȚĂ: S.C. BAICONS IMPEX S.R.L.  
 VERIFICATOR: S.C. BAICONS IMPEX S.R.L.

REABILITAREA LINIILOR DE TRAMVAI ÎN MODERNIZAREA  
 TRAMVAIULUI ÎN CALA BODOLĂȘTIILOR

MUNICIPALITATEA TIMISOARA  
 DEPARTAMENTUL DE TRANSPORTURI  
 PLANIFICARE  
 PLANIFICARE  
 PLANIFICARE

PLAN DE SITUATIE - VARIANTA 1.1  
 Căminatibă și platformă proprie tramvaii  
 Căminatibă și platformă proprie tramvaii  
 Căminatibă și platformă proprie tramvaii

UR01/3