



PLAN DE AMPLASARE ÎN ZONĂ

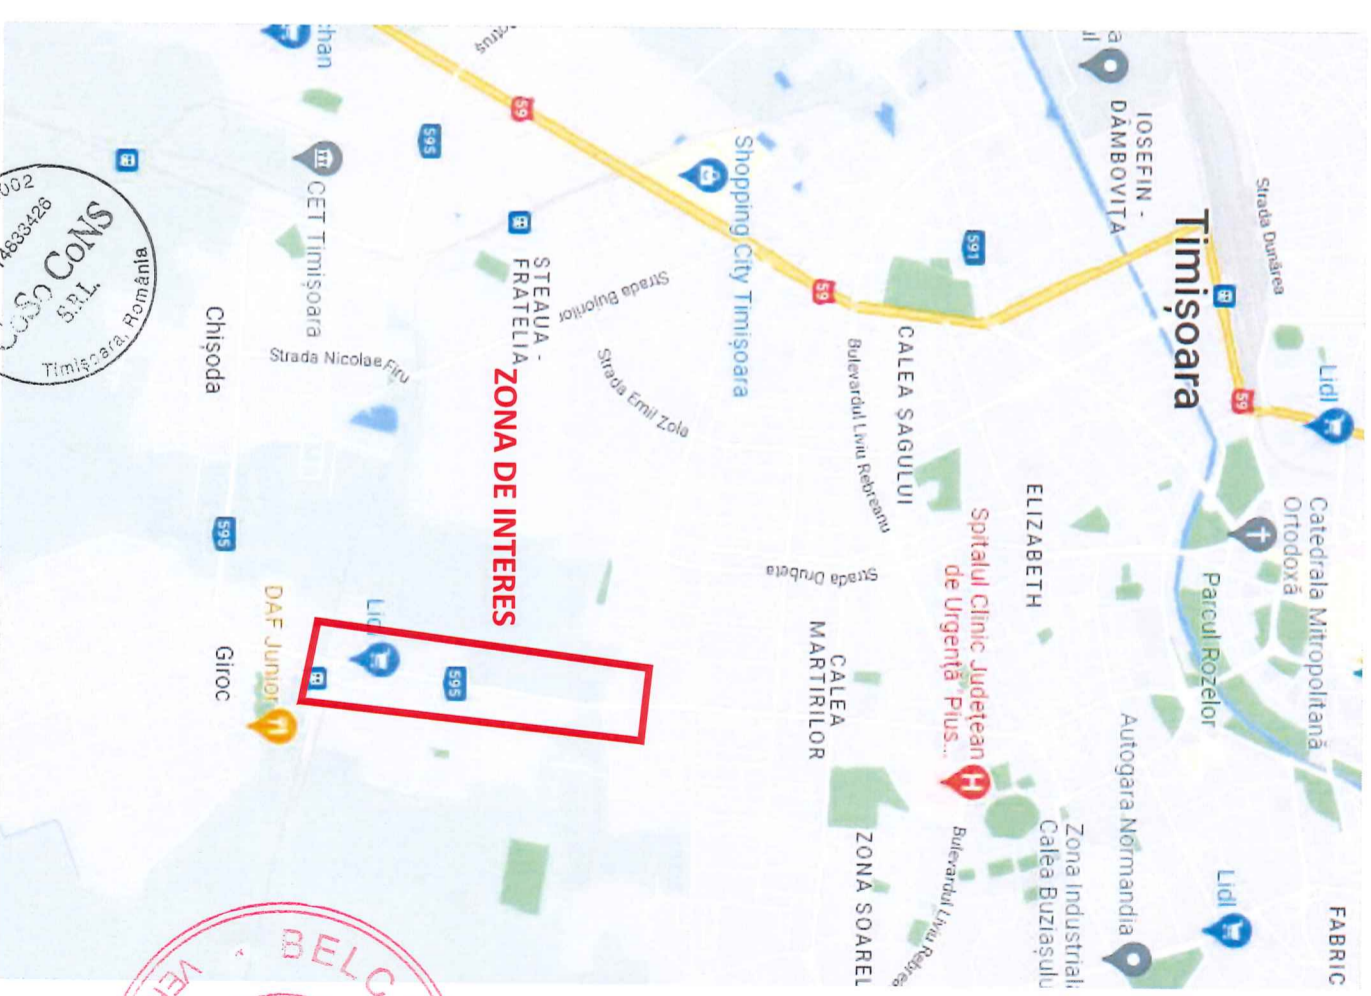

Acest document este proprietatea sa COSOCONS srl. Se vor folosi doar dimensiunile figurate și nu obținute prin scalare. Toate dimensiunile vor fi verificate înainte de execuție. Observațiile legale de acest document vor fi raportate către sa COSOCONS srl. Acest document va fi folosit și corelat cu restul documentației din proiect.

Verificator / expert	Nume	Semnatura	Cerință: A4, B2, D Referat nr.4.422 / 19.12.2022	Referat / Expertiza Nr. / Data	Beneficiar: C.J. TIMIȘ - COMUNA GIROC
	Florin-Ionica BELC				
Verificator	Nume	Semnatura	Cerință: A4, B2, D Referat nr.4.422 / 19.12.2022	Referat / Expertiza Nr. / Data	Beneficiar: C.J. TIMIȘ - COMUNA GIROC
	Florin-Ionica BELC				
<p>COSO CONS S.R.L. Str. Ciprian Porumbescu nr.24, ap. 5, Timișoara Tel./Fax: 0256 702754; Mobil: 0722 348547 RO146833426; J35/1314/2002; office@cosocons.ro</p>					
<p>CERTINSPECT Registrat EN ISO 9001</p>					
Specificație	Nume	Semnatura	Scara: 1:-	Titlu planșă: PLAN DE AMPLASARE ÎN ZONĂ	
Șef proiect	ing. F. COȘOVEANU			Amplasament: Giroc, Calea Timișoarei, (DJ 595)	
Proiectat	ing. F. COȘOVEANU			Titlu proiect: SISTEMATIZARE CIRCULAȚIE PE CALEA TIMIȘOAREI (DJ 595) PE SECTORUL ÎNTRU BULEVARDUL AVIAȚIEI ȘI STRADA GĂRII	
Desenat	ing. Dorin Niță		Data: iulie 2022	Faza: P. Th.	
				Planșa nr.: DR-01	

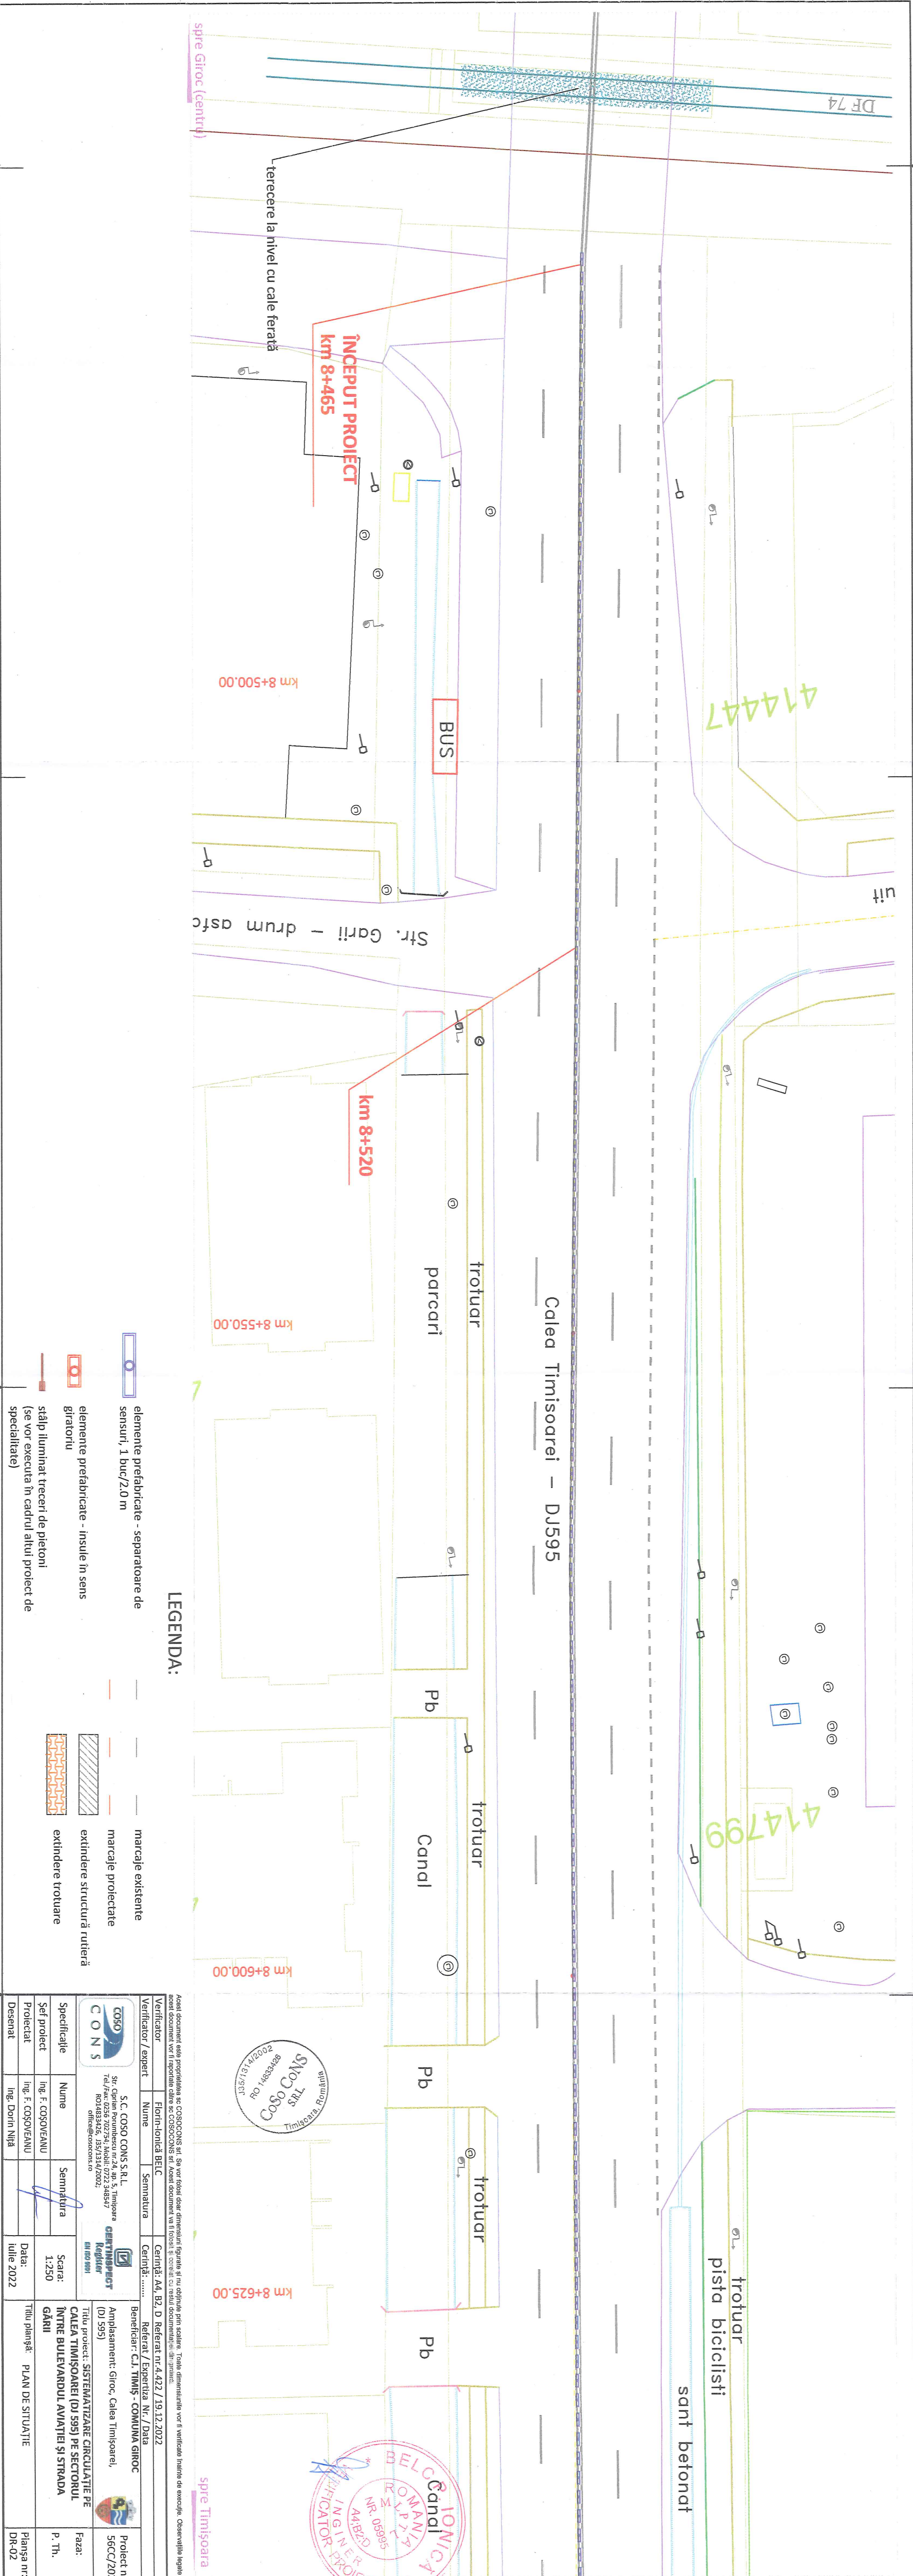


- LEGENDA:**
- elemente prefabricate - separatoare de sensuri, 1 buc/2.0 m
 - marcaje existente
 - marcaje proiectate
 - extindere structură rutieră
 - extindere trotuare
 - stâlp iluminat treceri de pietoni (se vor executa în cadrul altui proiect de specialitate)

Verificator / expert		Florian-Ionita BELC		Cerință: A4, B2, D Referat nr.4.422 /19.12.2022	
Nume		S.C. COSO CONS S.R.L. Timișoara		Beneficiar: C.J. TIMIȘ - COMUNA GIROC	
Nume		Ing. F. COȘOVEANU		Amplasament: Giroc, Calea Timișoarei, (DJ 595)	
Nume		Ing. F. COȘOVEANU		Titlu proiect: SISTEMATIZARE CIRCULAȚIE PE CALEA TIMIȘOAREI (DJ 595) PE SECTORUL ÎNTRU BULEVARDUL AVIAȚIEI ȘI STRADA GĂRII	
Nume		Ing. Dorin Niță		Scara: 1:250	
Nume		Ing. Dorin Niță		Data: Iulie 2022	
Nume		Ing. Dorin Niță		Titlu planșă: PLAN DE SITUAȚIE	
Nume		Ing. Dorin Niță		Faza: P. Th.	
Nume		Ing. Dorin Niță		Planșa nr.: DR-02	

COSO CONS SRL
 Timișoara, România
 RO 148833028
 RO 1481781953

BELCĂ IONICA ROMÂNIA
 INGINER PROIECTE
 Nr. 069365
 A4/B2/D

Proiect nr.: 56CC/2022

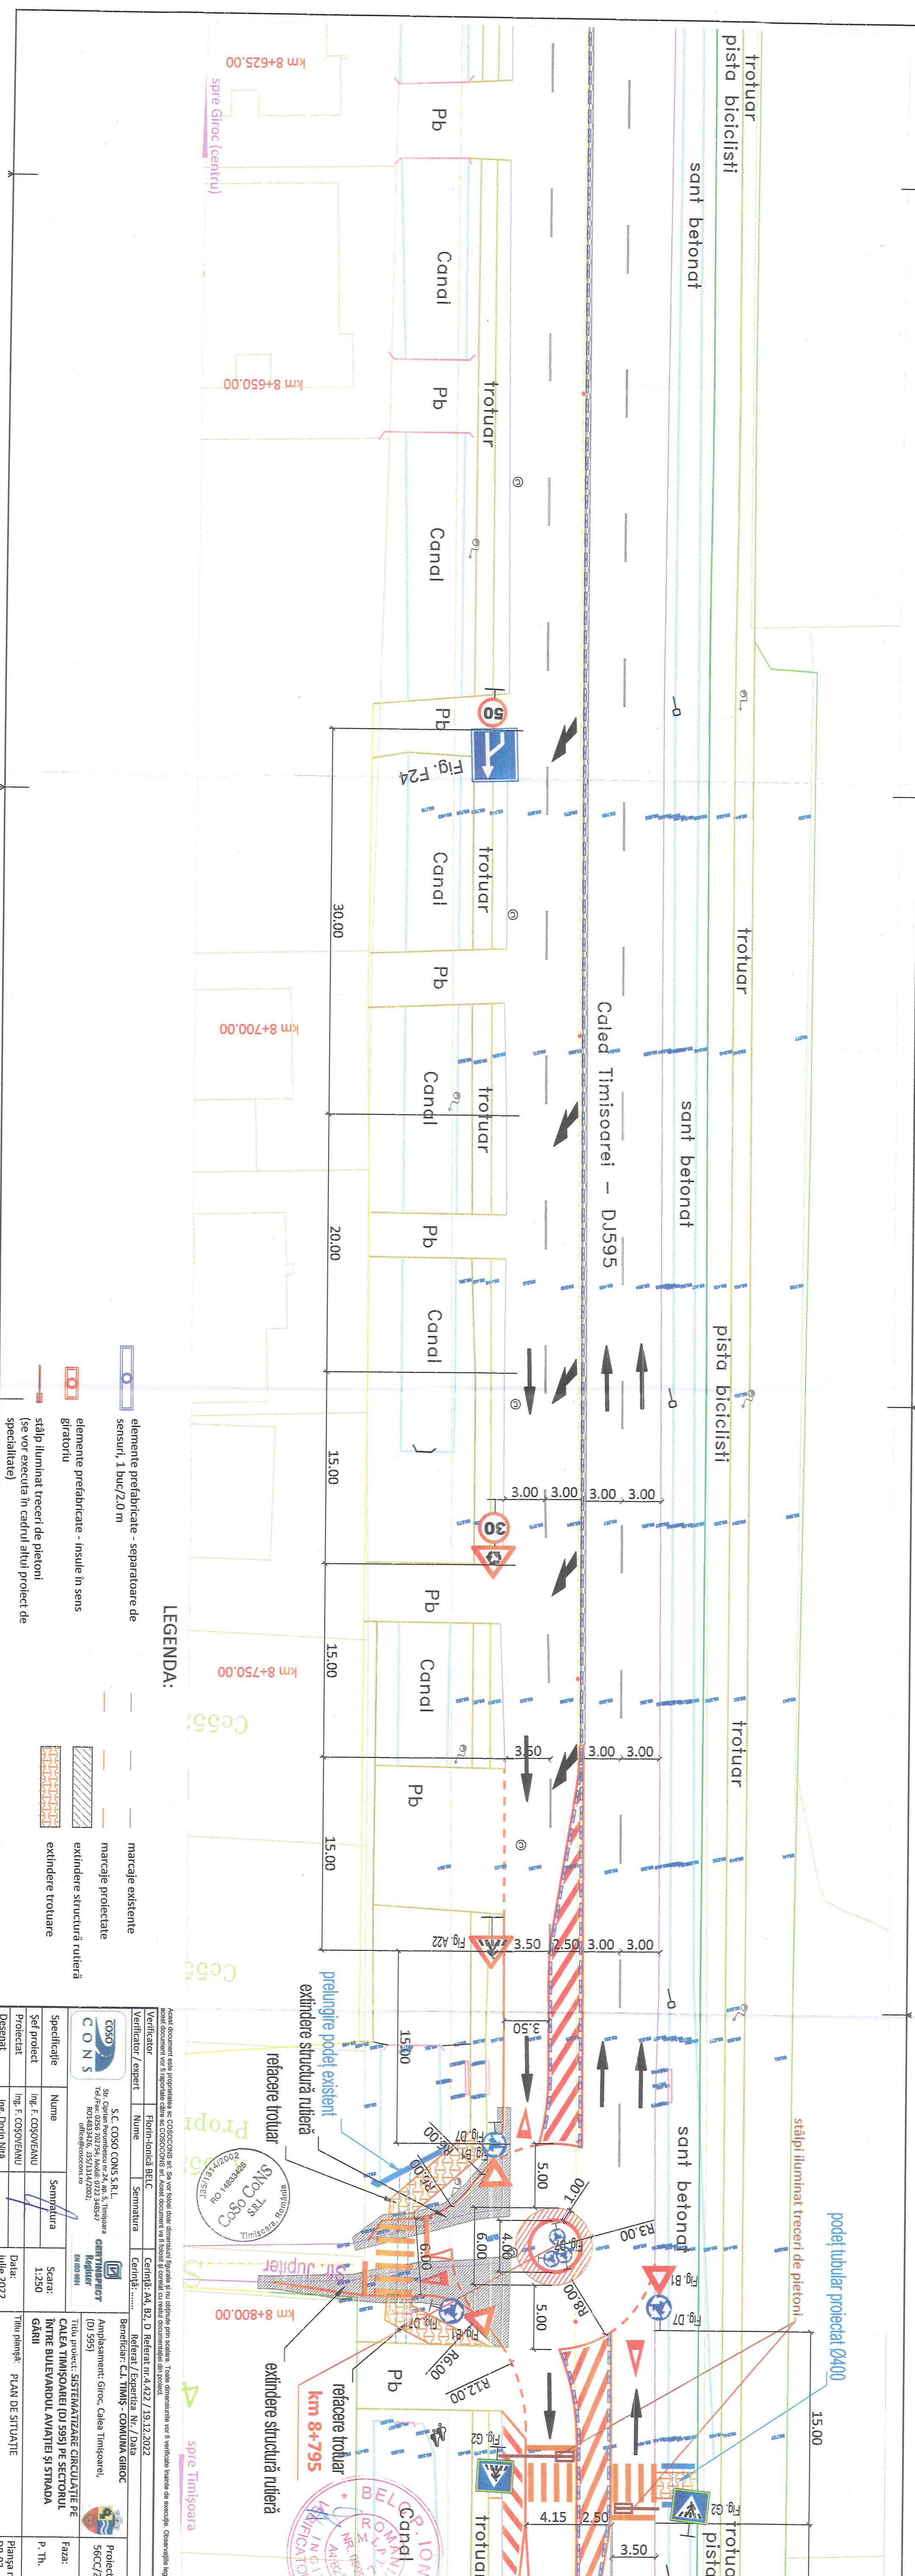


LEGENDA:

- elemente prefabricate - separatoare de sensuri, 1 buc/2,0 m
- marcaje existente
- extindere structură rutieră
- extindere trotuar
- elemente prefabricate - insule în sens giratoriu
- extindere structură rutieră
- extindere trotuar
- stâlpi iluminați treceri de pietoni (se vor executa în cadrul altui proiect de specialitate)

Verificator / expert Florentin-Horia BÉC Centință: AA, BZ, D Referat nr.4-422 / 19.12.2022		Beneficiar: CJ. TIMIȘ - COMUNA GIROC Referat / Expertiza Nr. / Data		Proiect nr.: 56CC/2022	
S.C. COSO CONS S.R.L. Str. Giroc, Timișoara Tel: +40752333426, 3571314/2022 office@cosocons.ro RO14833426		COSO CONS SRL Timișoara, România RO14833426		Titlu proiect: SISTEMATIZARE CIRCULAȚIE PE CALEA TIMIȘOAREI (DJ 595) PE SECTORUL ÎNTRU BULEVARUL AVIAȚIEI ȘI STRADA GĂRII	
Specificație Șef proiect Proiectat Desenat		Nume Ing. F. COȘOVEANU Ing. F. COȘOVEANU Ing. Dorin NIȘĂ		Scara: 1:250 Data: Iulie 2022	
		Titlu planșă: PLAN DE SITUAȚIE		Faza: P. Th. Planșa nr. DR-03	


Acest document este proprietatea sa COSOCONS srl. Se vor folosi doar dimensiunile furnizate și nu se vor realiza modificări sau adăugări de conținut. Observațiile legate de
 acest document vor fi raportate către sa COSOCONS srl. Acest document va fi folosit și controlat cu rețeaua de documentare din proiect.

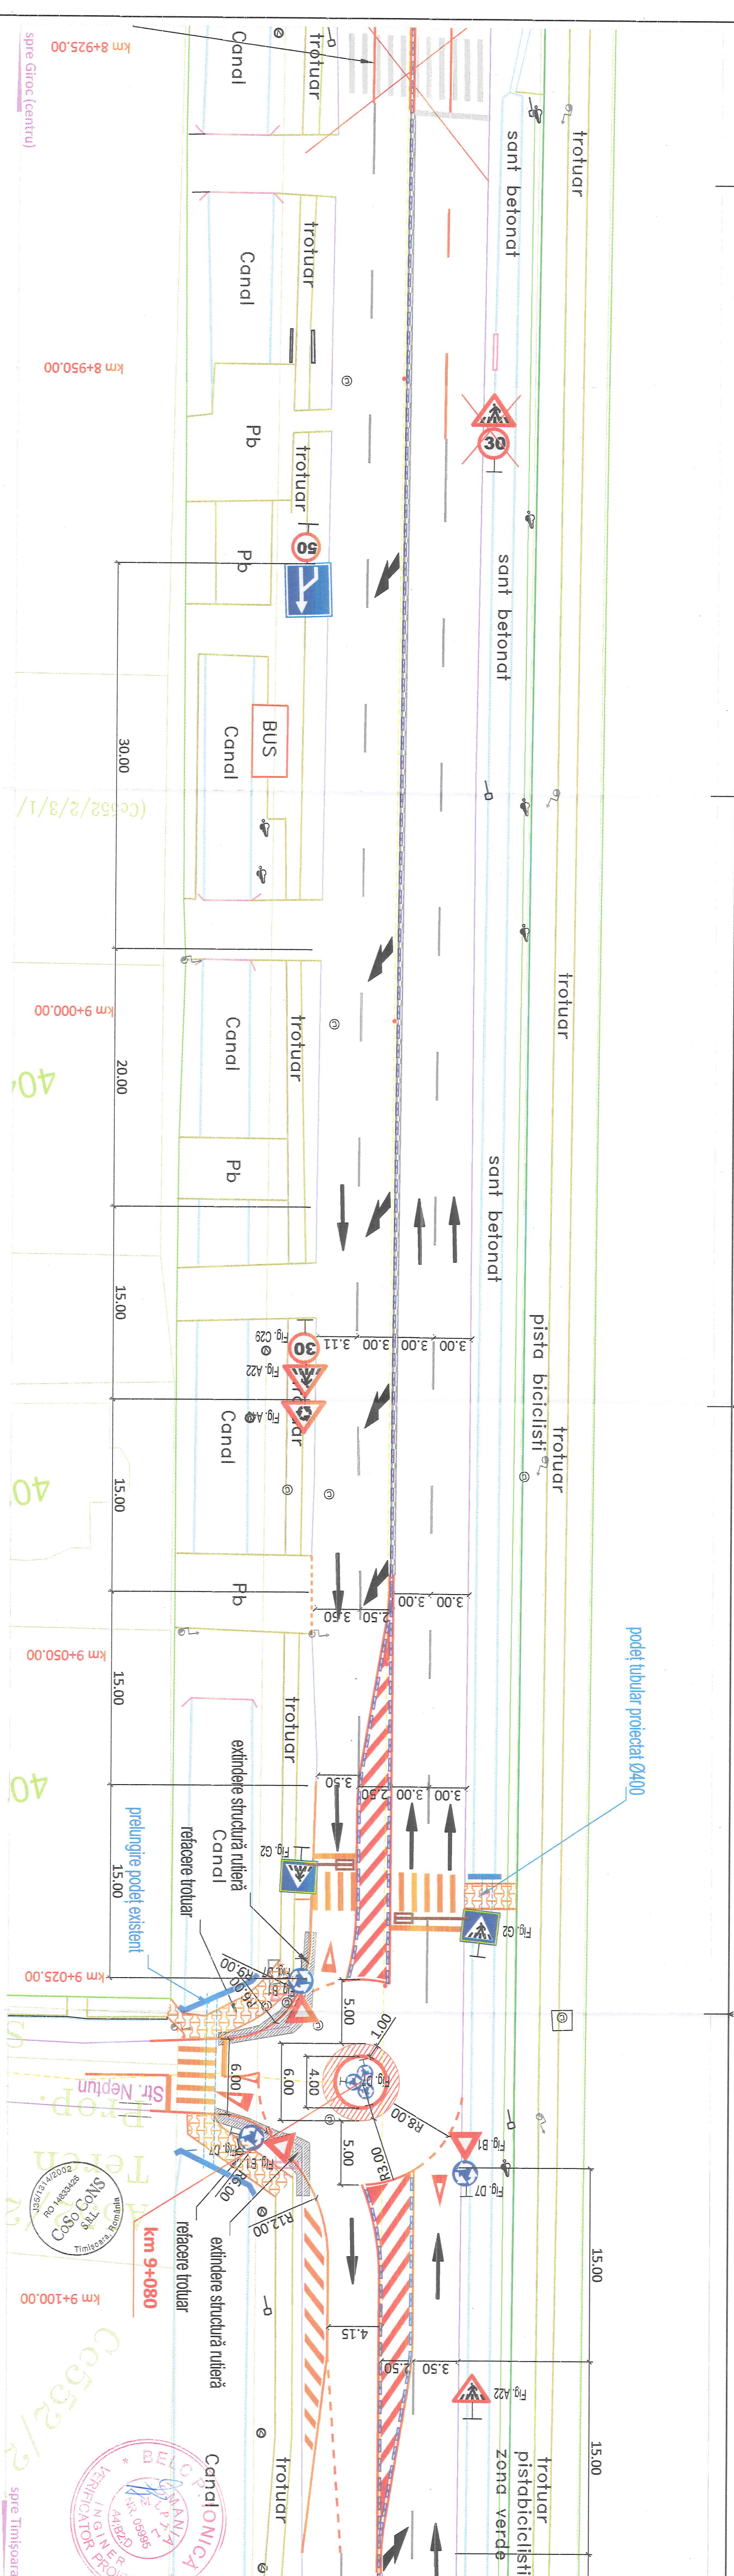

LEGENDA:

- elemente prefabricate - separatoare de sensuri, 1 buc/2.0 m
- elemente prefabricate - insule in sens giratoriu
- stălp iluminat treceri de pietoni (se vor executa în cadrul altui proiect de specialitate)
- marcaje existente
- marcaje protejate
- extindere structură rutieră
- extindere trotuar

<p>S.C. COSO CONS S.R.L. Str. Ciprian Porumbescu nr.24, ap. 5, Timișoara Tel./fax: 0256 702754; Mobil: 0722 348547 office@cosocons.ro</p>		<p>CANTYMBELECT Kogălniceanu nr. 999</p>	
Verificator / expert	Fiorin-Ionica BELC	Semnatura	Cerință: A4, B2, D Referat nr.4.422 /19.12.2022
Beneficiar	Referat / Expertiza Nr. / Data	Beneficiar	C.J. TIMIȘ - COMUNA GIROC
Proiect nr.:	56CC/2022	Amplasament: Giroc, Calea Timișoarei, (DJ 595)	
Faza:	P. Th.	Titlu proiect: SISTEMATIZARE CIRCULAȚIE PE ÎNTRU BULEVARDUL AVIAȚIEI ȘI STRADA GARII	
Planșa nr.:	DR-05	Titlu planșă: PLAN DE SITUAȚIE	

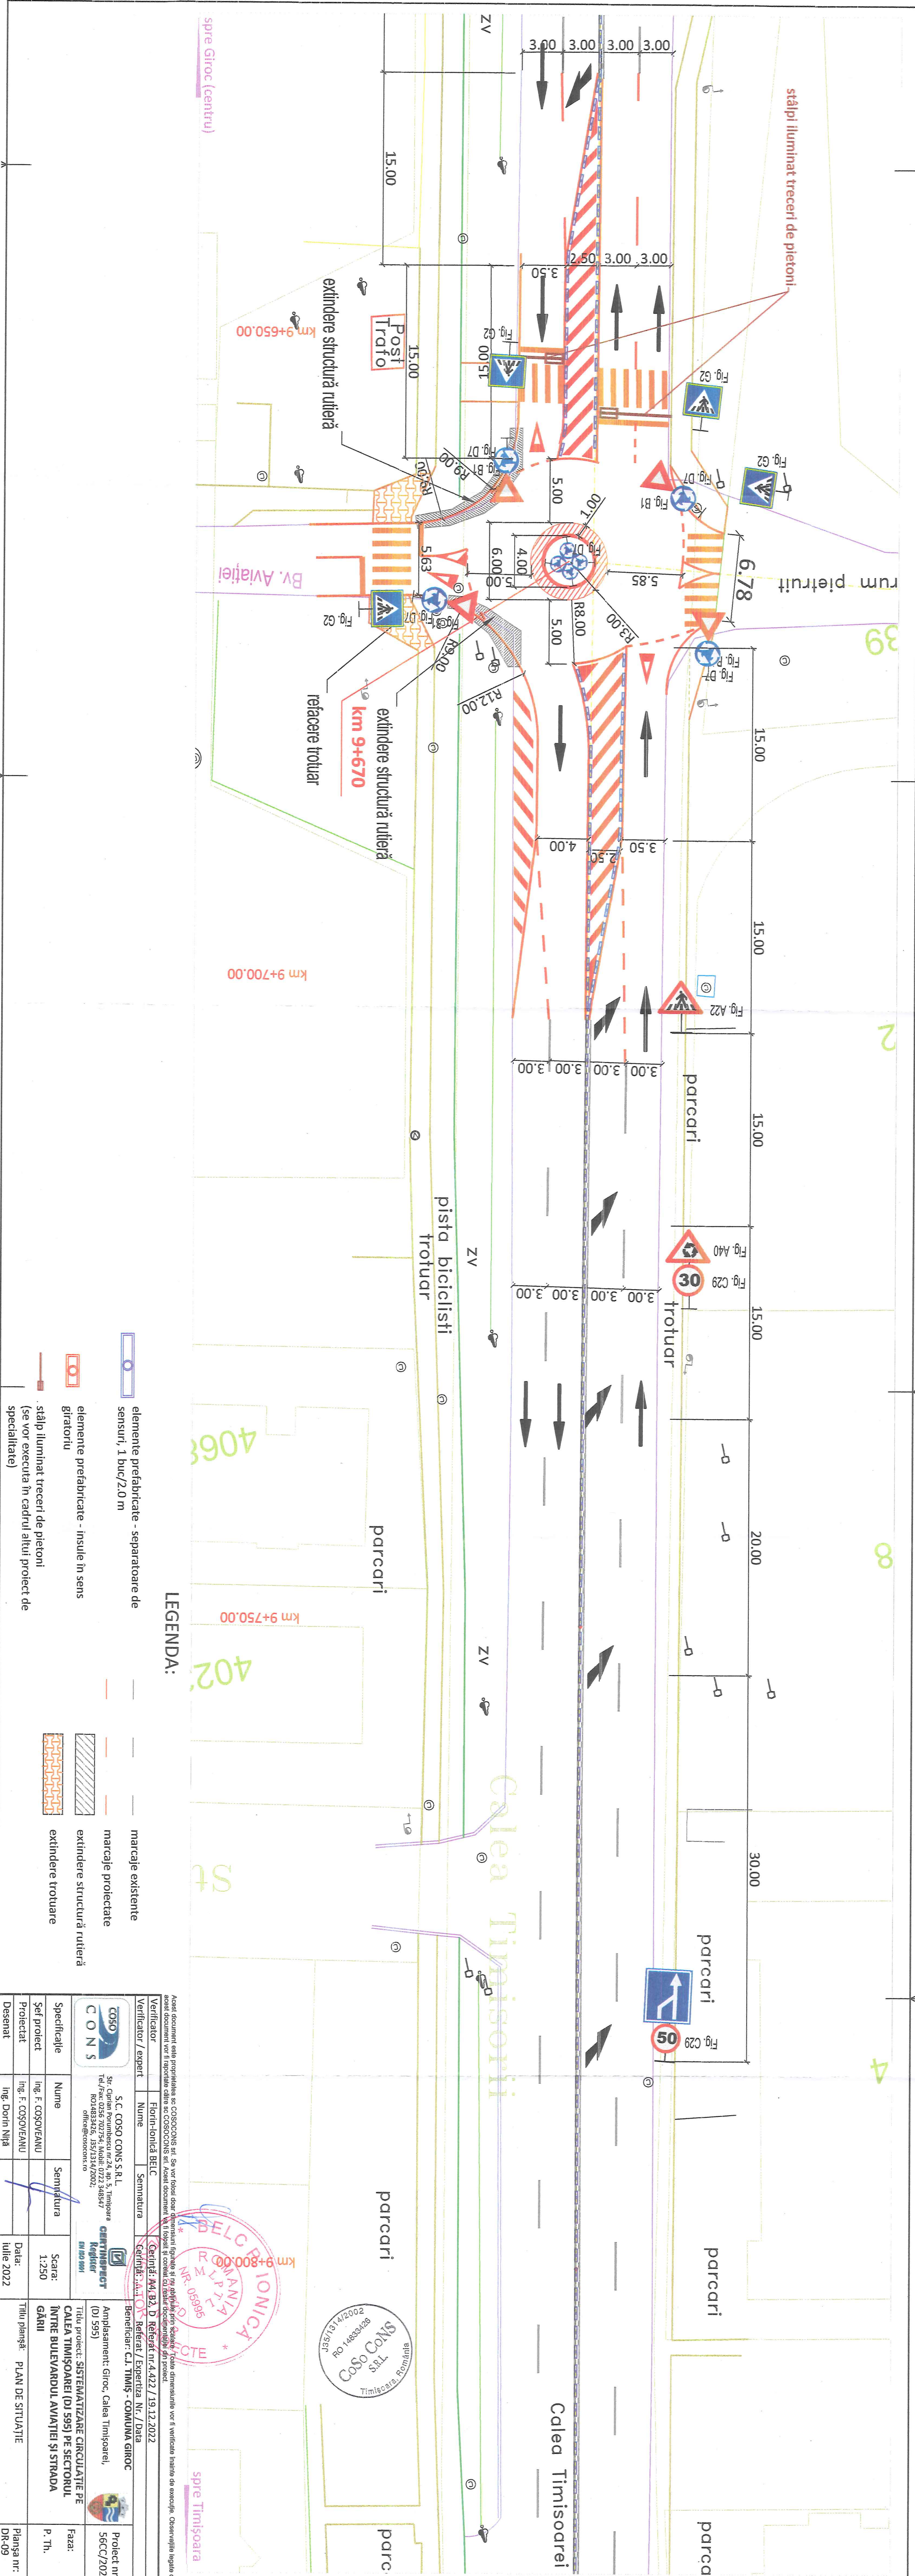


LEGENDA:

- elemente prefabricate - separatoare de sensuri, 1 buc/2.0 m
- elemente prefabricate - insule în sens giratoriu
- stâlpi iluminați treceri de pietoni (se vor executa în cadrul altui proiect de specialitate)
- marcaje existente
- marcaje proiectate
- extindere structură rutieră
- extindere trotuare


<p>Ases document este proprietatea sa COSOCONS srl. Se vor folosi doar elementele figurate și nu se pot folosi pentru alte scopuri decât cele pentru care este conceput. Acest document va fi folosit și controlat cu rigoare și responsabilitate de către proiectantul și beneficiarul proiectului.</p>	
Verificator	Florentin-Ionela BELC
Verificator / expert	Nume
Semnat	Semnatura
<p>S.C. COSO CONS S.R.L. Str. Ciprian Pompidou nr.24, ap. 5, Timișoara Tel./Fax: 0256 702751, Mobil: 0722 348547 RO1483826 J35/1314/2002 office@cosocons.ro</p>	
<p>CERTIFICAT Registrat nr. 100/001</p>	
Beneficiar	Comuna Giroc
Beneficiar / Expeditia Nr. / Data	Cearta: A4, B2, D Referat nr. 4.422 / 19.12.2022
Amplasament	Giroc, Calea Timișoarei, (D) 5951
<p>Titlu proiect: SISTEMATIZARE CIRCULAȚIE PE CALEA TIMIȘOAREI (DI 5951) PE SECTORUL ÎNTRU BULEVARDUL AVIAȚIEI ȘI STRADA GARII</p>	
Scara:	1:250
Șef proiect	Ing. F. COȘOVEANU
Proiectat	Ing. F. COȘOVEANU
Desenat	Ing. Dorin Niță
Data:	Iulie 2022
<p>Titlu planșă: PLAN DE SITUAȚIE</p>	
Proiect nr.:	56CC/2022
Faza:	P. Th.
Planșa nr.:	DR-09



DETALIU AMENAJARE EXTINDERE PARTE CAROSABILĂ
scara 1:20

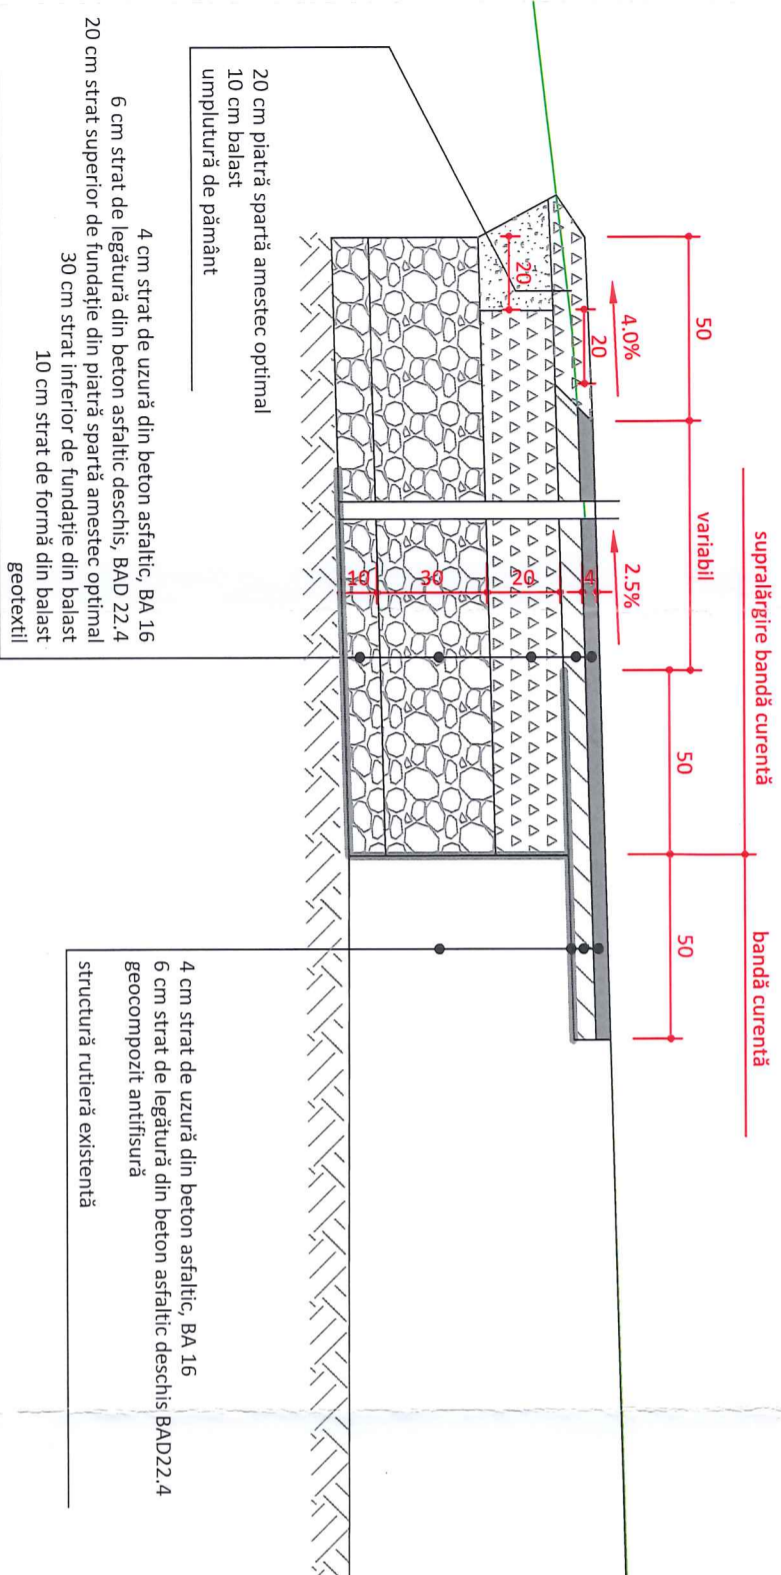


DETALIU TROTUAR
scara 1:20

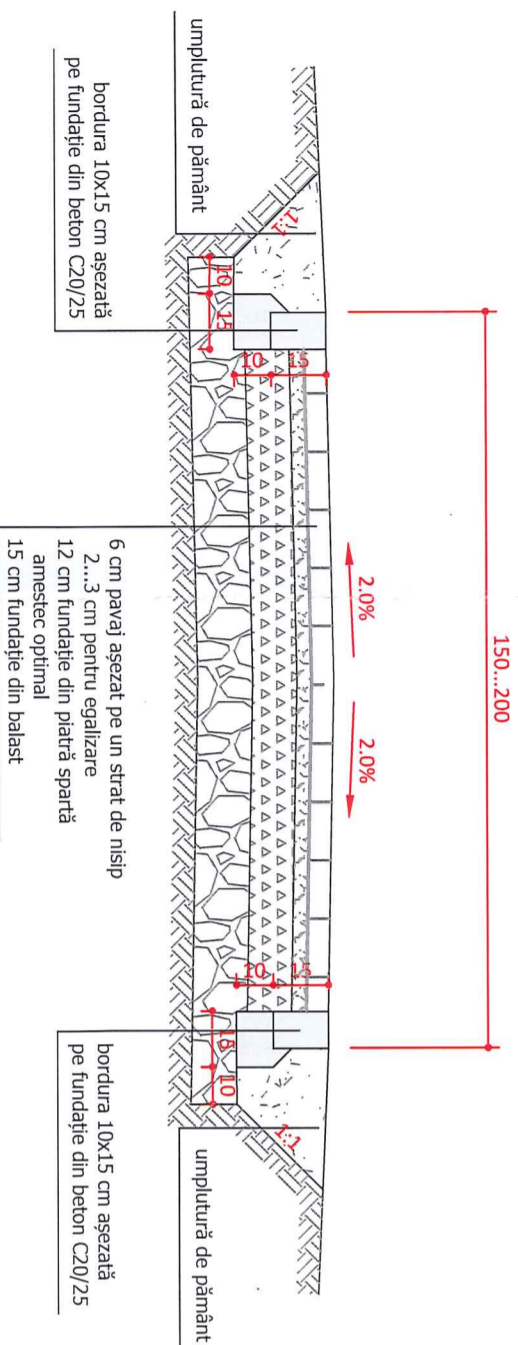

SEPARATOR DE SENS



INSULĂ CENTRALĂ MODULARĂ

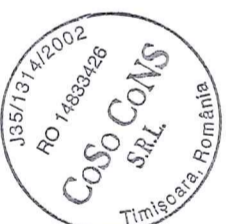

Acest document este proprietatea sa COSOCONS srl. Se vor folosi doar dimensiuni figurate și nu obținute prin scalare. Toate dimensiunile vor fi verificate înainte de execuție. Desenele legale de acest document vor fi raportate către sa COSOCONS srl. Acest document va fi folosit și controlat cu rezultatul documentației din proiect.

Verificator / expert	Florin-Ionica BELC	Semnat	Cerință: A4, B2, D Referat nr.4.422 / 19.12.2022	Referat / Expertiza Nr. / Data	Beneficiar: C.J. TIMIȘ - COMUNA GIROC
Verificator / expert	Nume	Semnat	Cerință: Referat / Expertiza Nr. / Data	Referat / Expertiza Nr. / Data	Beneficiar: C.J. TIMIȘ - COMUNA GIROC
S.C. COSO CONS S.R.L. Srl. Clotian Porumbescu nr.24, ap. 5, Timișoara Tel./Fax: 0256.702754; Mobil: 0722.348547 RO14833426, 355/1314/2002; office@cosocons.ro		CERTINSPECT Register EN ISO 9001		Proiect nr.: 56CC/2022	
Titlu planșă: DETALII DE EXECUȚIE		Faza: P. Th.		Proiect nr.: 56CC/2022	

Verificator / expert	Florin-Ionica BELC	Semnat	Cerință: A4, B2, D Referat nr.4.422 / 19.12.2022	Referat / Expertiza Nr. / Data	Beneficiar: C.J. TIMIȘ - COMUNA GIROC
Verificator / expert	Nume	Semnat	Cerință: Referat / Expertiza Nr. / Data	Referat / Expertiza Nr. / Data	Beneficiar: C.J. TIMIȘ - COMUNA GIROC
S.C. COSO CONS S.R.L. Srl. Clotian Porumbescu nr.24, ap. 5, Timișoara Tel./Fax: 0256.702754; Mobil: 0722.348547 RO14833426, 355/1314/2002; office@cosocons.ro		CERTINSPECT Register EN ISO 9001		Proiect nr.: 56CC/2022	
Titlu planșă: DETALII DE EXECUȚIE		Faza: P. Th.		Proiect nr.: 56CC/2022	

