

**BENEFICIAR:
MUNICIPIUL TIMIȘOARA**

**PROIECT NR. 208/2018
EXEMPLAR NR.**

**REABILITAREA LINIILOR DE TRAMVAI ȘI MODERNIZAREA
TRAMELOR STRADALE ÎN MUNICIPIUL TIMIȘOARA
TRASEUL 5 - CALEA BOGDĂNEȘTILOR**



STUDIU DE FEZABILITATE

PĂRȚI DESENATE

SCENARIUL 1 (RECOMANDAT)

FEBRUARIE 2019

PROIECTANT:



S.C. BAICONS IMPEX S.R.L
Str. Zambilelor nr.6, parter. sector 2, Bucuresti
Telefon: +4 021.242.67.98, Fax:+4 021.210.90.08
E-mail: office@baicons.ro



S.C. BAICONS IMPEX S.R.L. **LUCRAREA:** **REABILITAREA LINIILOR DE TRAMVAI ȘI
MODERNIZAREA TRAMELOR STRADALE ÎN
MUNICIPIUL TIMIȘOARA
TRASEUL 5 - CALEA BOGDĂNEȘTILOR**

BENEFICIAR: **MUNICIPIUL TIMIȘOARA**

FAZA: **S.F.**

PROIECT NR. **208/2018**

BORDEROU PĂRȚI DESENATE

SCENARIUL 1 (recomandat)

Reabilitare tramă stradală

- Plan de încadrare în zonă **S00**
- Plan de situație **S01/1-3**
- Profil transversal tip **S03/1**
- Detalii prindere și îmbrăcare șină **S04/1**
- Detalii dispozitive de scurgere a apelor de suprafață **S05/1**
- Detalii realizare eclisare electrică **S06/1**

Linie de contact

- Plan de situație varianta 1 (CAT) **LC01/1-3**
- Ancorări varianta 1 (LC) + 2 (CAT) **LC03**
- Console varianta 1 (CAT) **LC04/1**
- Traverse varianta 1 (CAT) **LC05/1**
- Profil longitudinal varianta 1 (CAT) **LC06/1**

Energoalimentare

- Traseul existent al liniilor de tramvai (valabil și pentru varianta 2) **EA01**
- Traseul proiectat al liniilor de tramvai (valabil și pentru varianta 2) **EA02**
- Schema de secționare și alimentare cu energie electrică
a rețelei de tramvai - varianta 1 **EA03/1**
- Schema monofilară substația de tracțiune S3 - varianta 1 **EA04/1**
- Rețea cabluri de tracțiune electrică **EA05**

Amenajări urbanistice

- Plan de situație - varianta 1 Calea Bogdăneștilor **UR01/1-3**

Rețele edilitare

- Plan de situație rețele existente și proiectate varianta 1 **RE01/1+3**
- Profil transversal - Amplasare utilități – Varianta 1 **RE03/1**

Automatizări

- Instalația de manevrare automată a macazului -
varianta 1 - schema bloc **AU01/1**
- Instalația de încălzire a macazului - varianta 1 - Plan cablaj **AU02/1**

Supraveghere video


- Cameră video mobilă tip DOME IP - montare pe stâlp - varianta 1 **SV01**
- Cameră video fixă tip IP - montare pe stâlp - varianta 1 **SV02**

Construcții civile




- Plan amenajare peroane tip Calea Bogdăneștilor
(valabil și pentru varianta 2) **CC01**
- Plan refugiu tip (valabil și pentru varianta 2) **CC02**
- Substația nr.3 - amplasare containere - varianta 1 **CC03/1**

Mediu

- Plan de situație - existent
Inventar material dendrologic (valabil și pentru varianta 2) **M01/1-3**
- Detaliu de preepurarea apelor uzate
pe zona parcărilor proiectate (valabil și pentru varianta 2) **M02**
- Substația nr.3 - Plan de situație varianta 1 **M03/1**

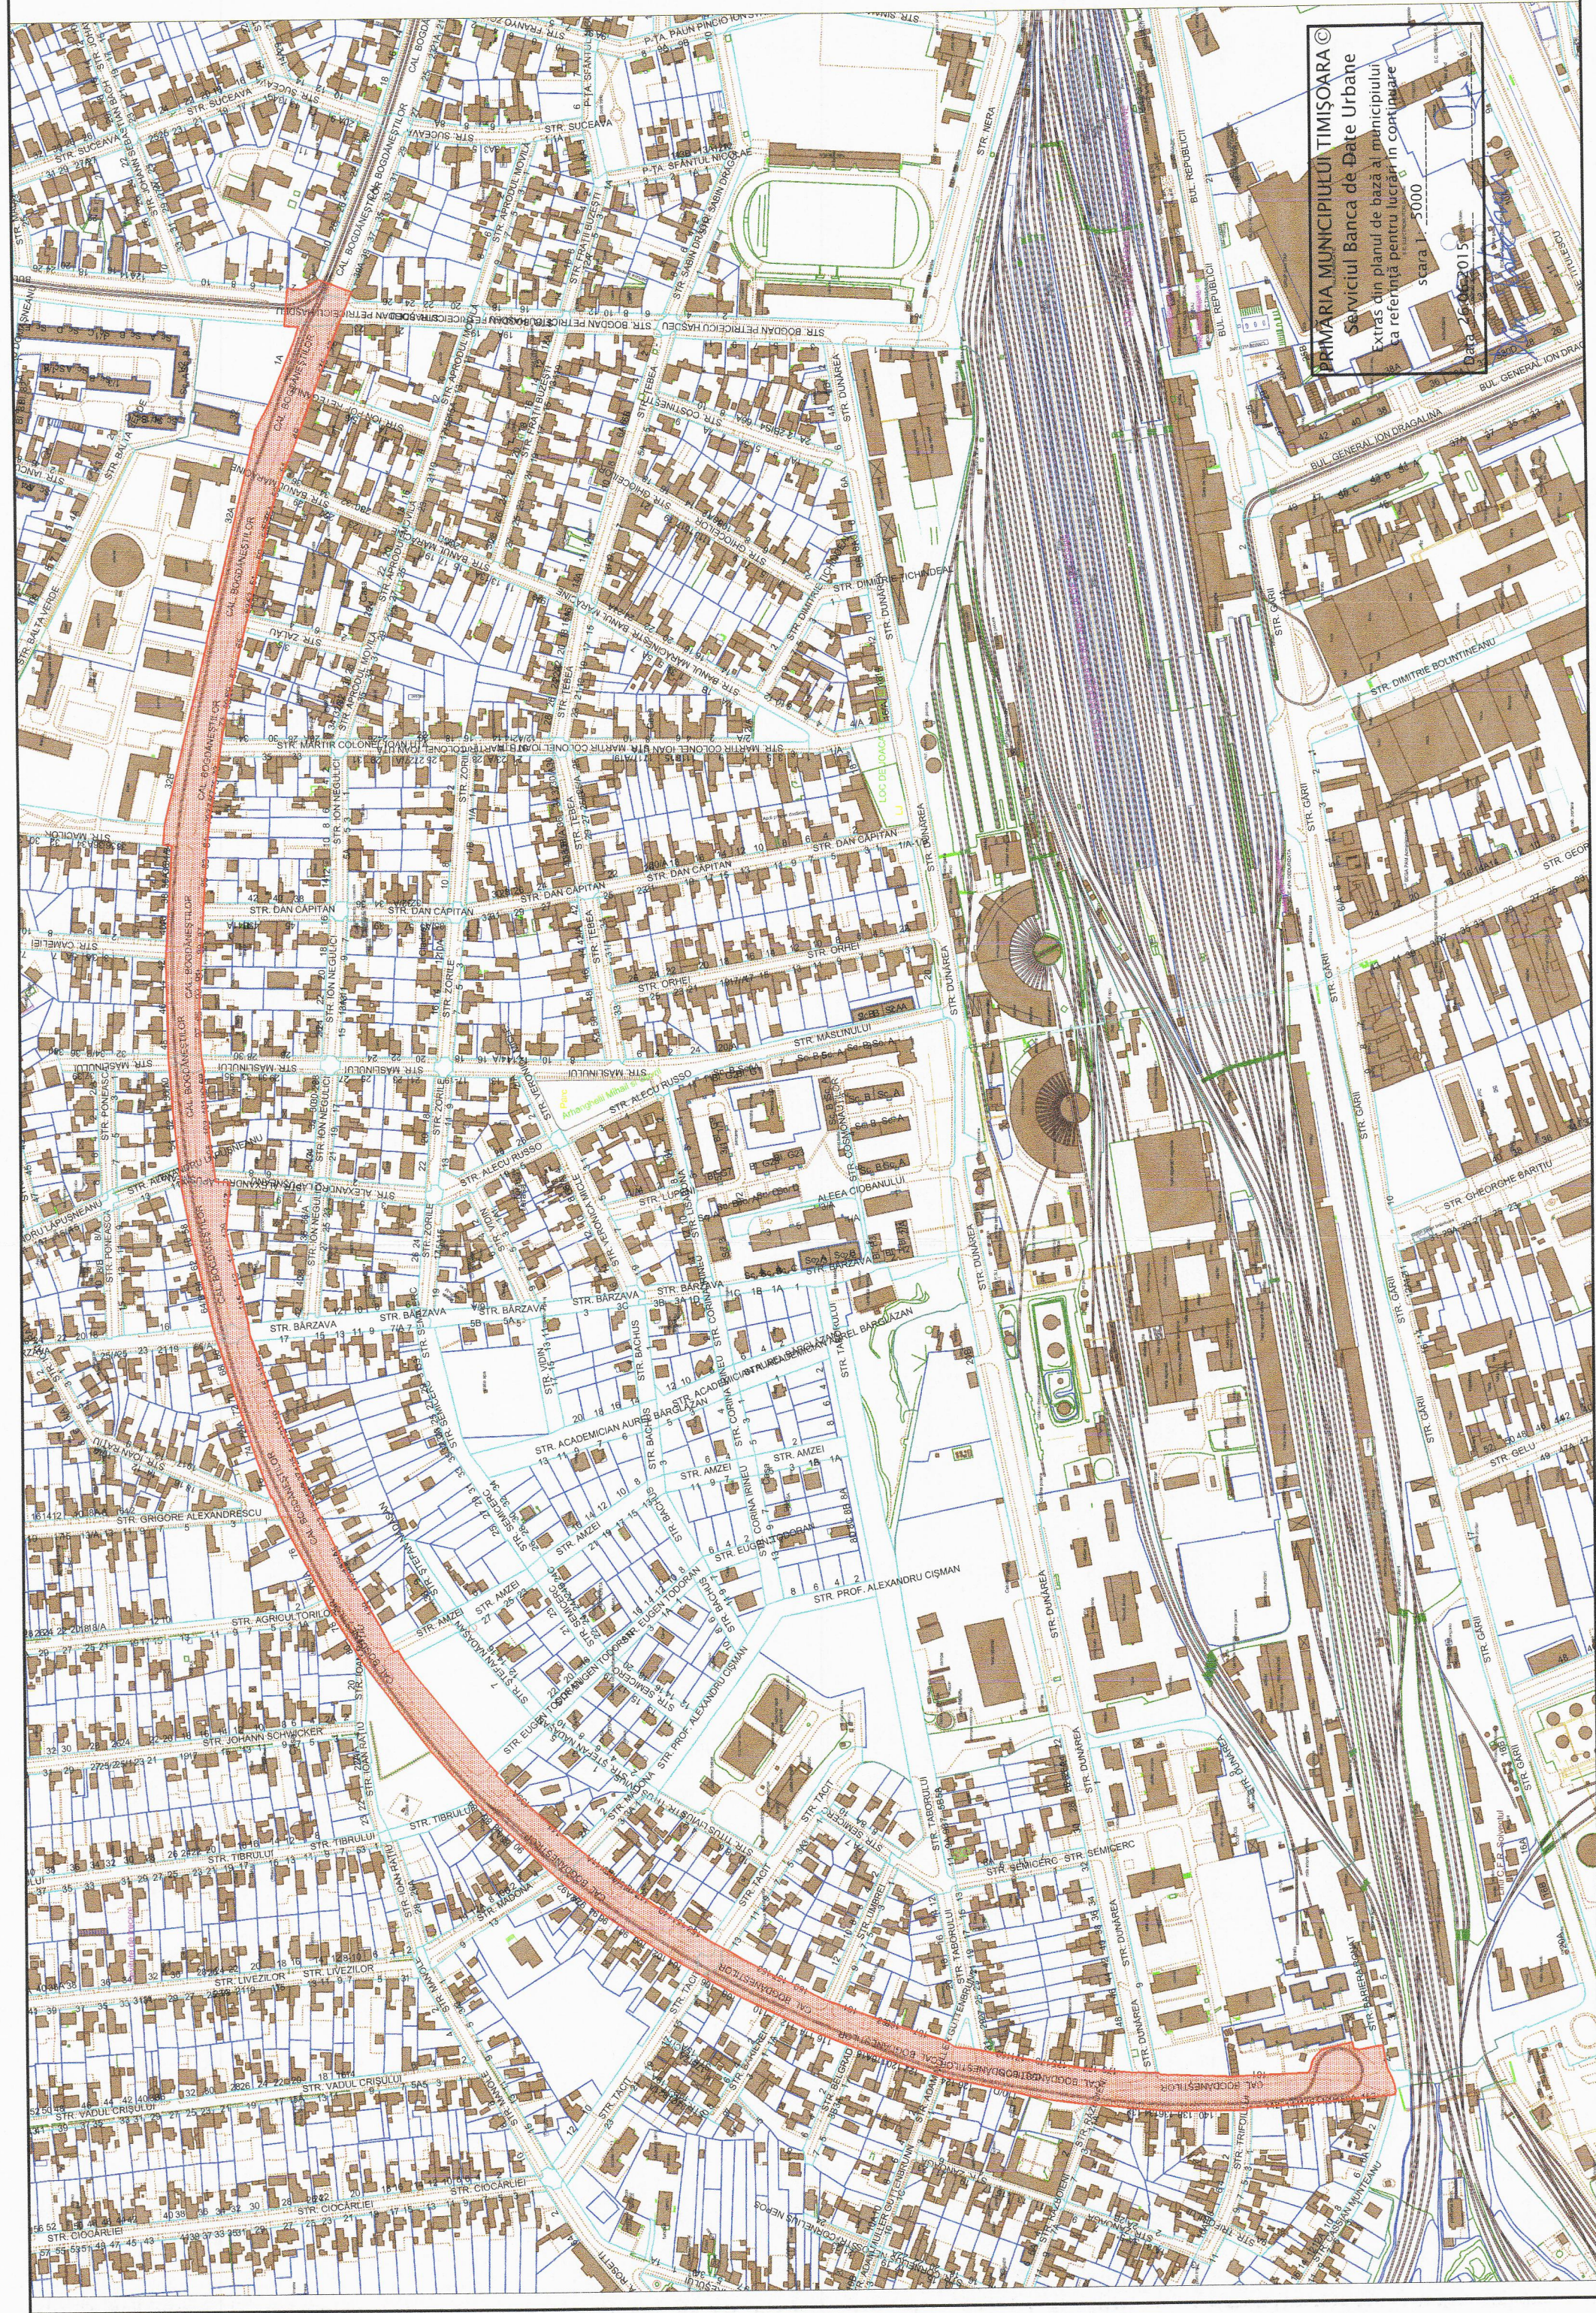

		VERIFICATOR/ EXPERT NUME/SEMNATURA CERINTA REFERAT/EXPERTIZA NR/DATA
S.C. BAICONS IMPEX S.R.L. CURCULEA NR. 40/9677/2001		LUCRARE REABILITAREA LINIILOR DE TRAMVAI SI MODERNIZAREA TRAMELOR STRADALE IN MUNICIPIUL TIMISOARA TRASEUL 5 - CALEA BOGDANESTILOR
MUNICIPIUL TIMISOARA		OBIECT REABILITARE TRAMA STRADALA
PROIECTANT: 	NOME/SEMNATURA ing. C. Bazarinca ing. A. Benegui dr. Ing. L. Marculescu	PLANSĂ PLAN DE INCADRARE IN ZONA CALEA BOGDANESTILOR
DATA 02.2019	SCARA 1:5000	EXEMPLAR NR. S.F.
Este interzisă copierea, multiplicarea și împrumutarea documentației fără aprobarea scrisă a S.C. BAICONS IMPEX S.R.L. - București		NUMAR PROIECT B208 NUMAR PLANSĂ S00

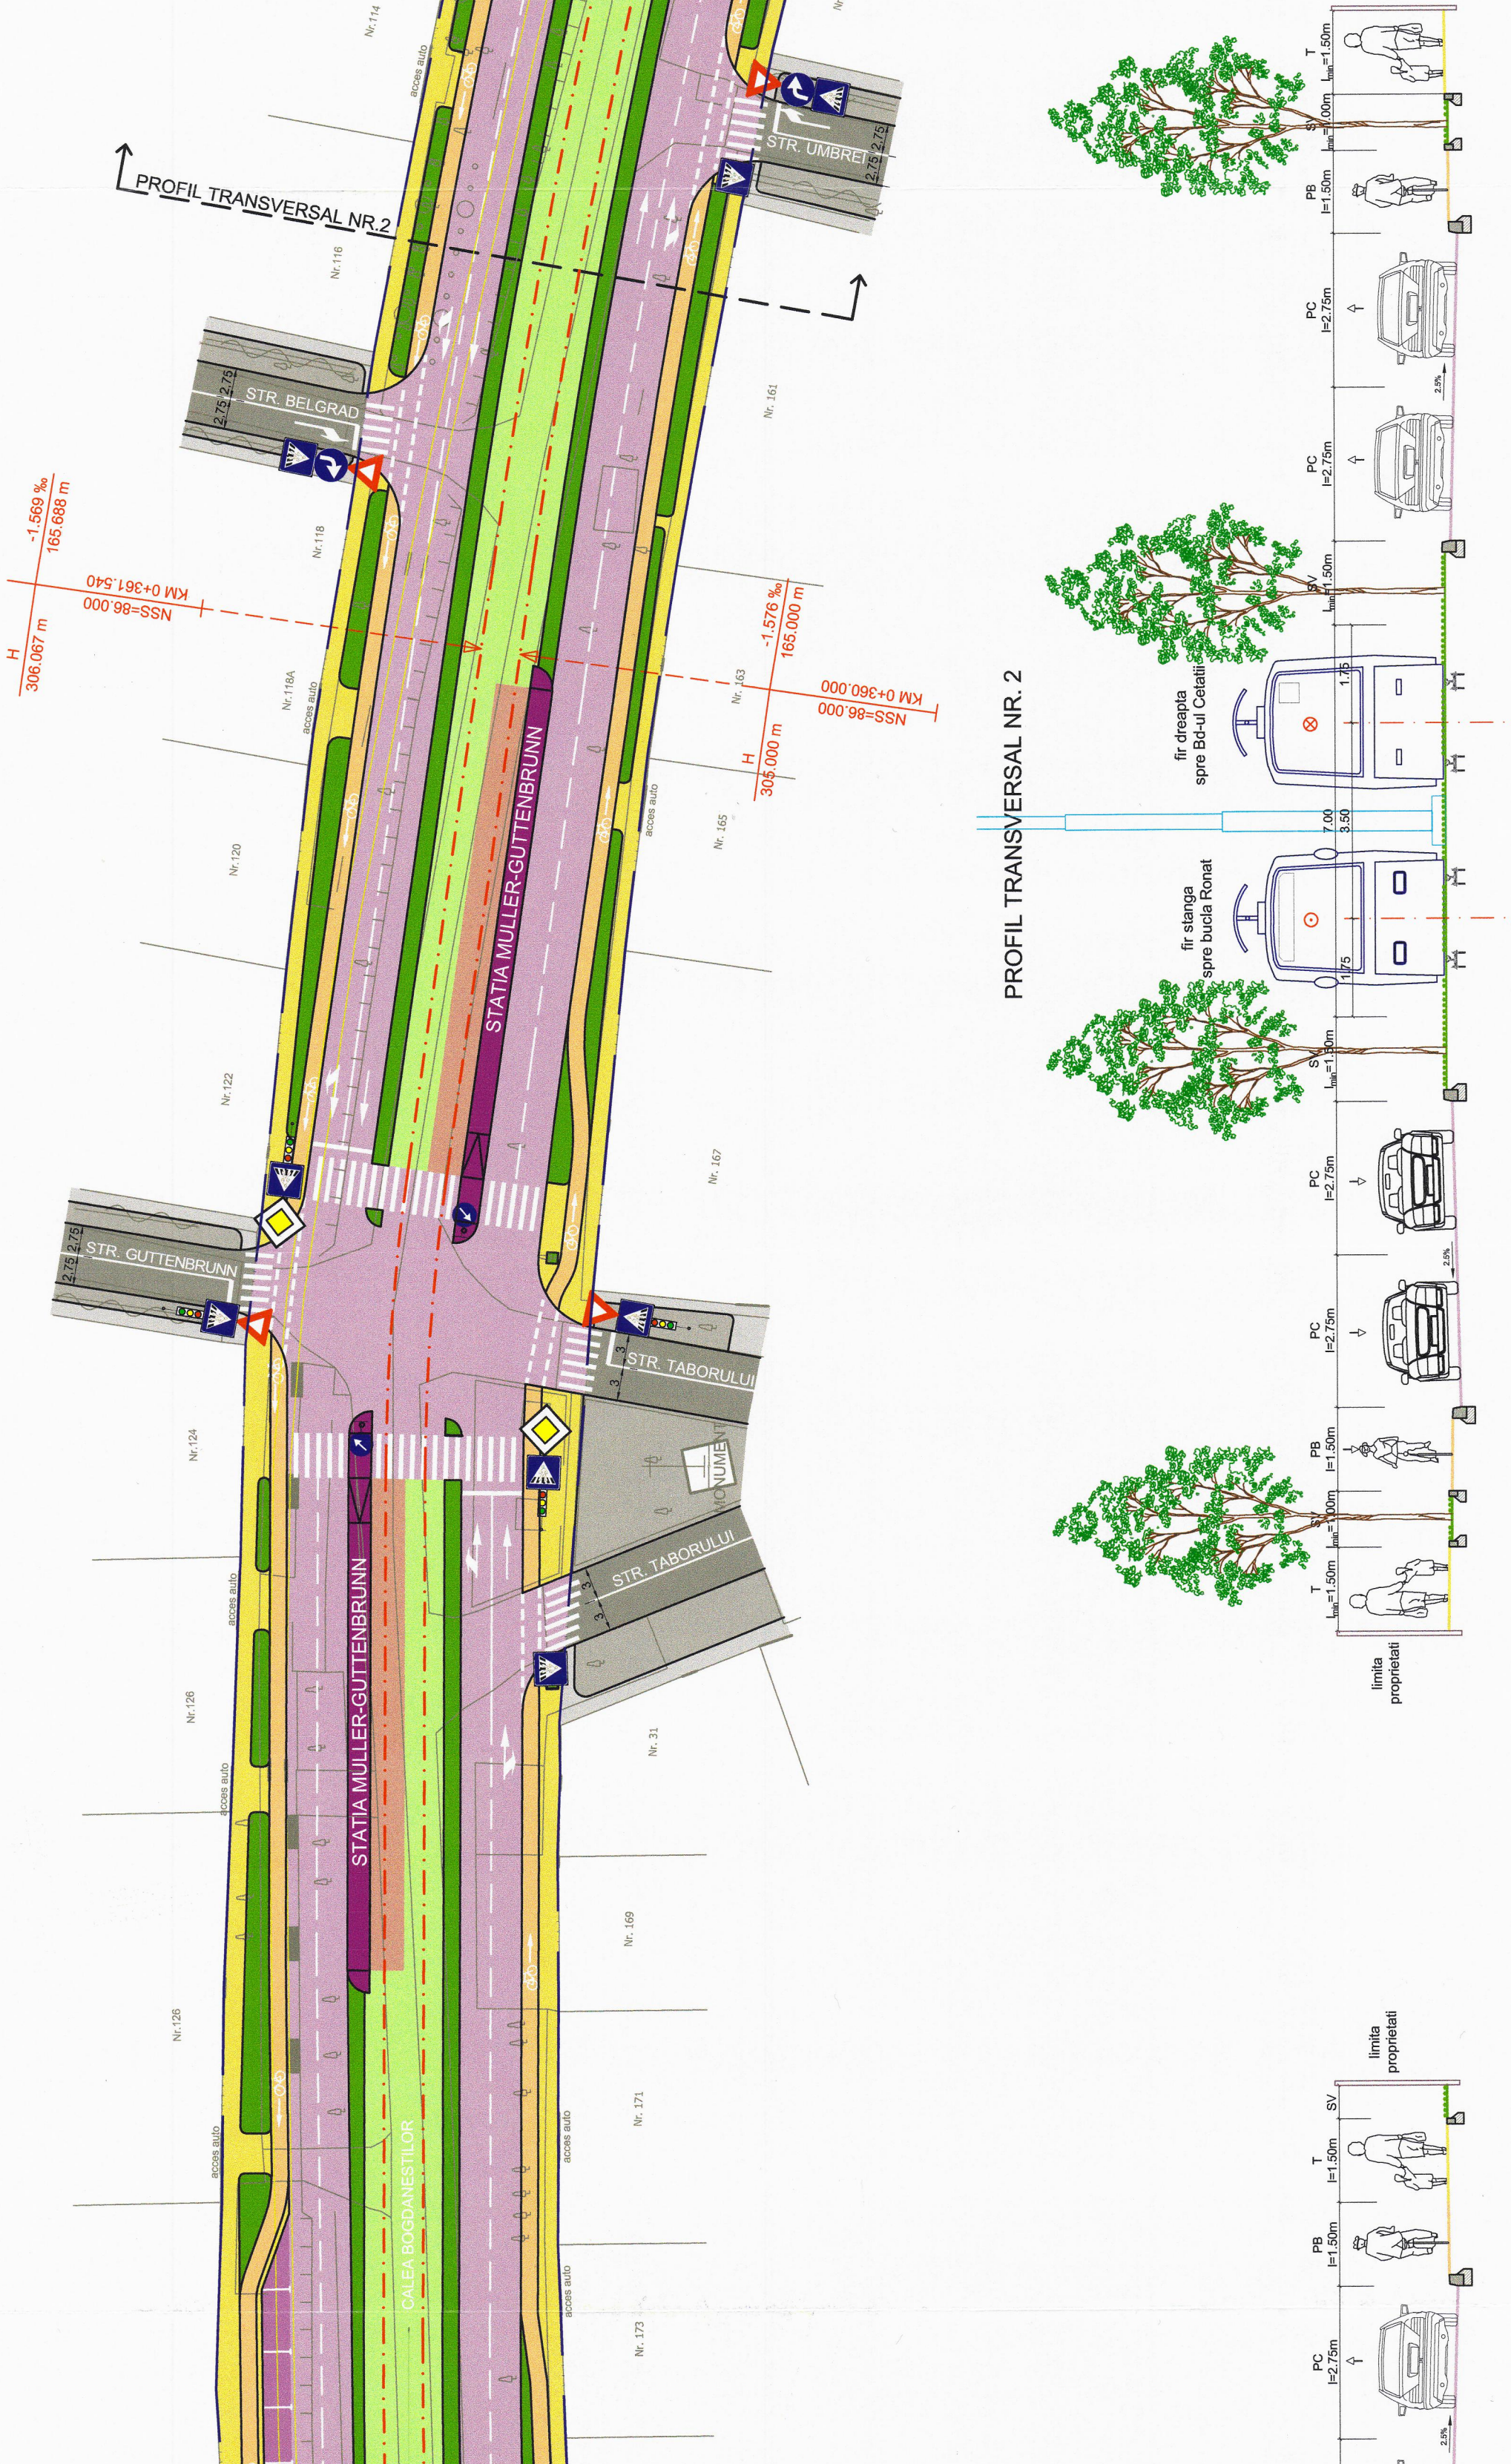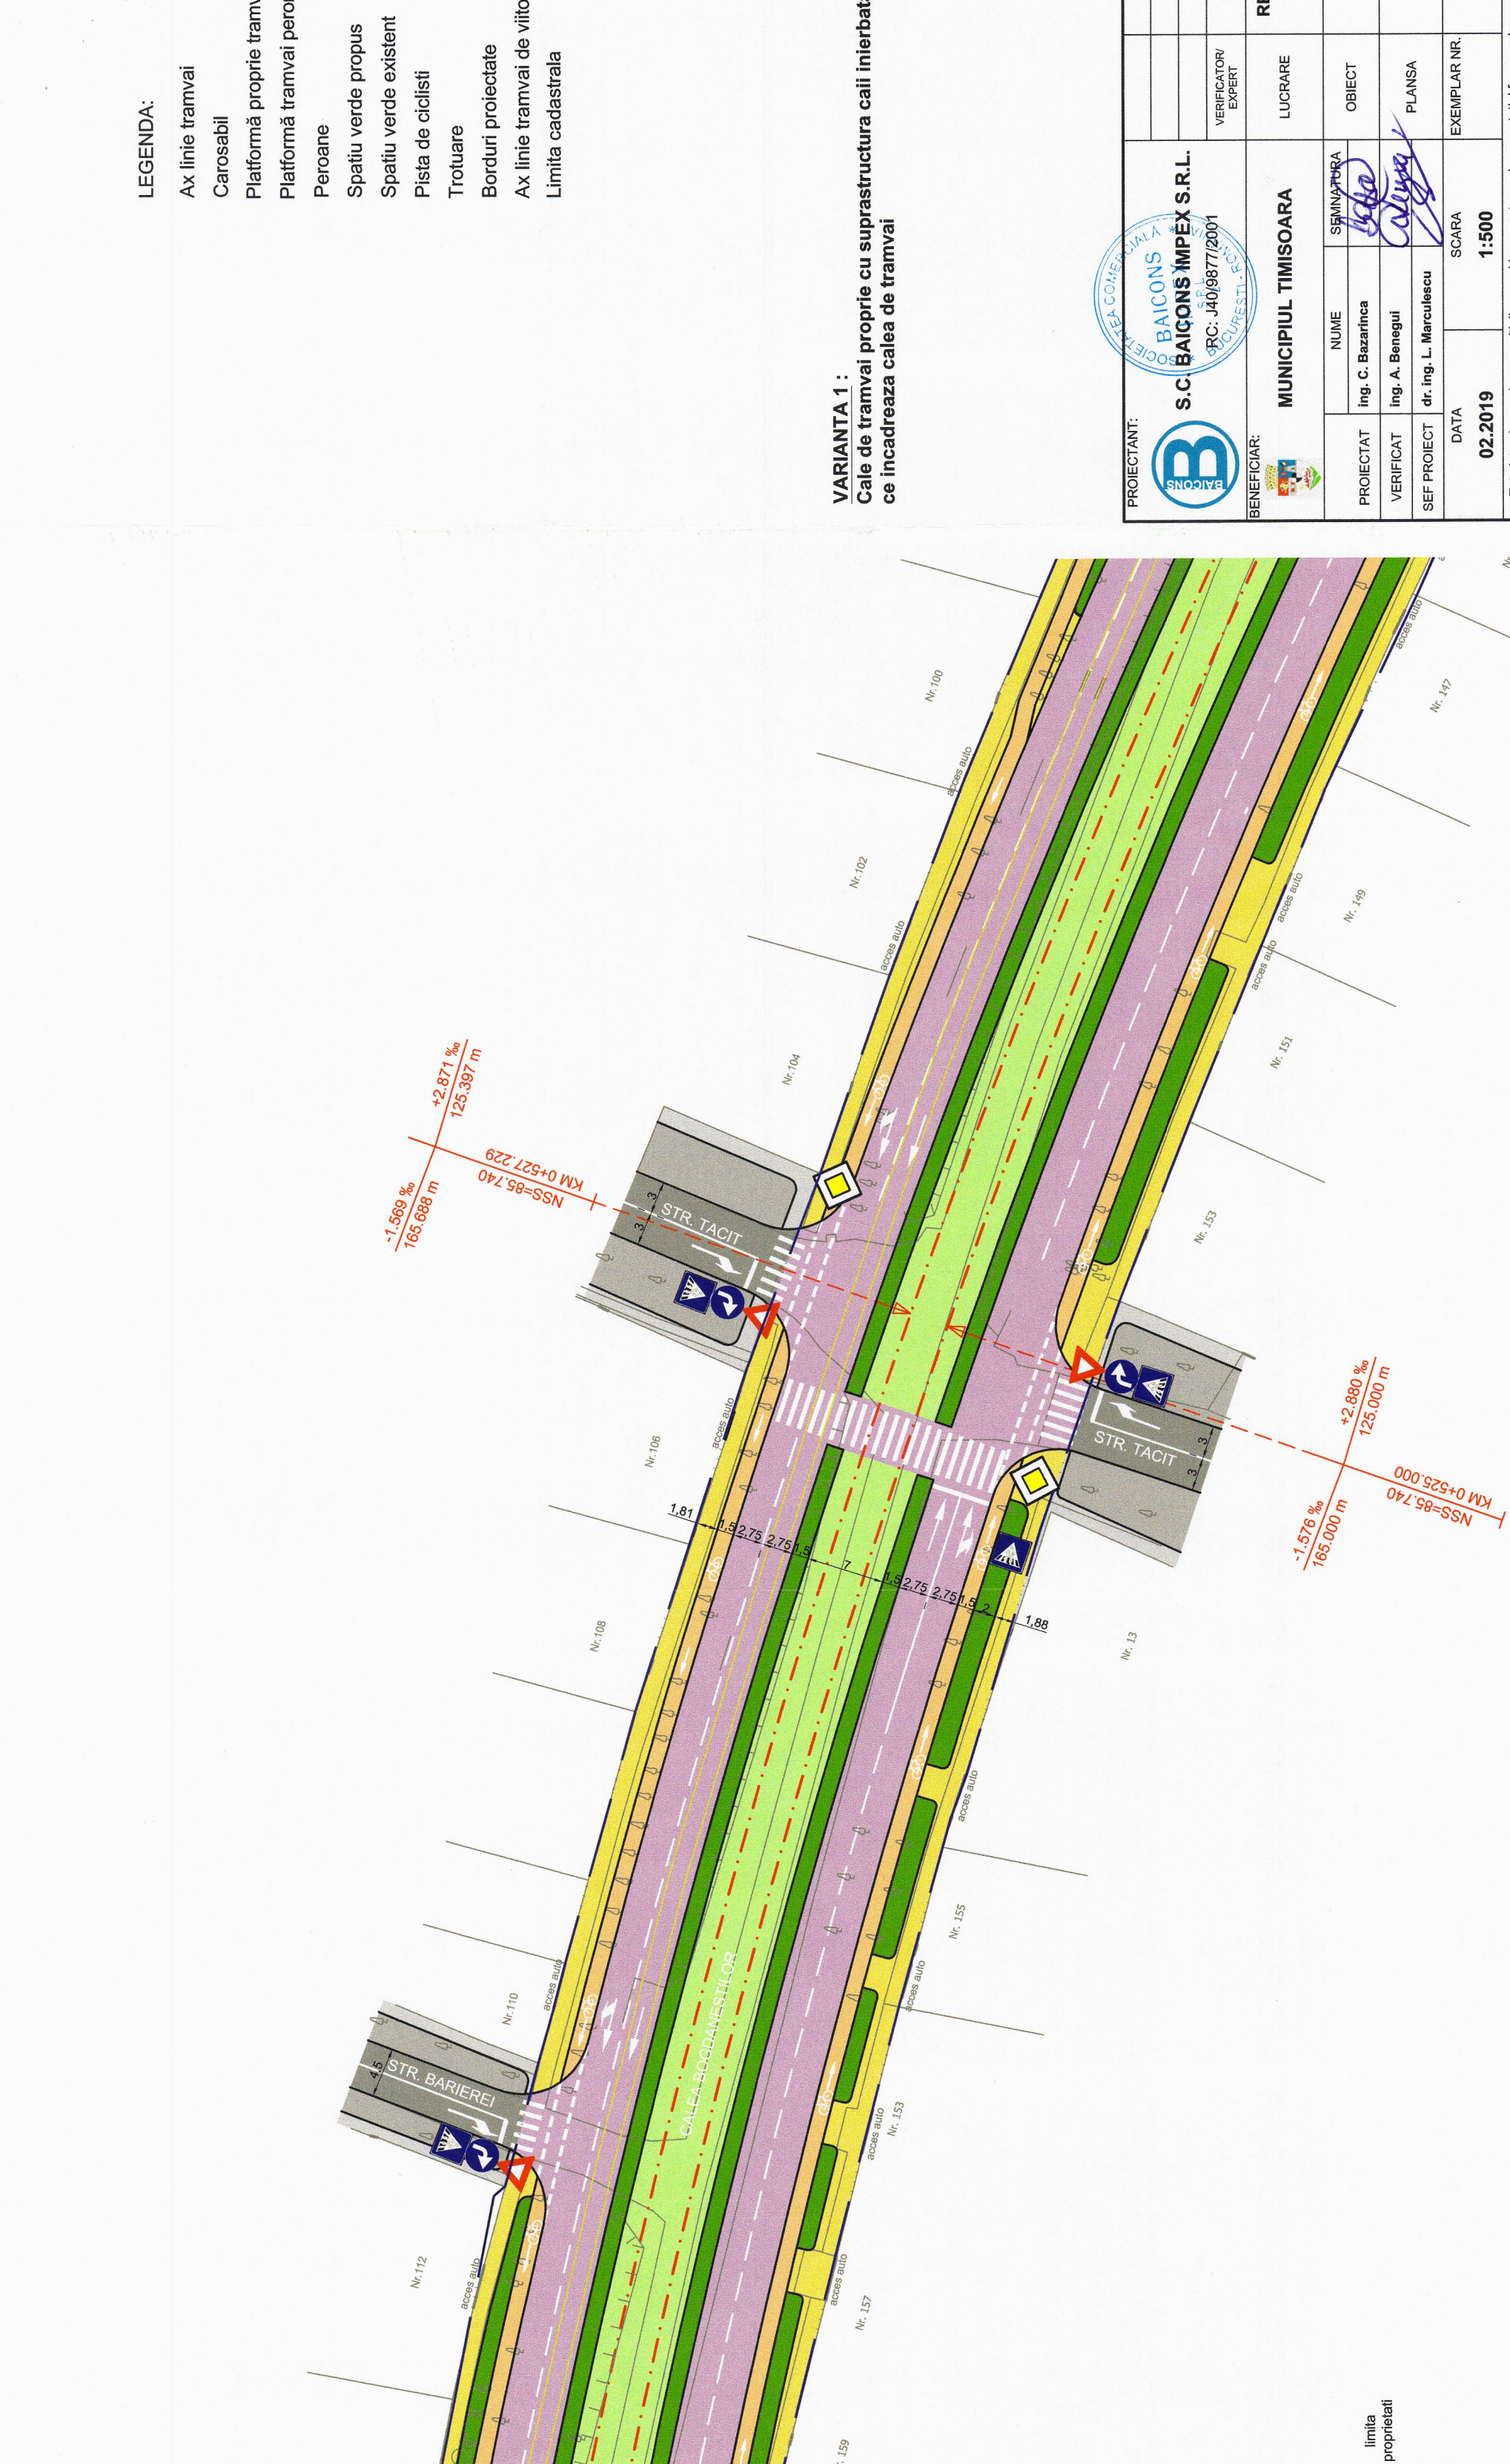 

- LEGENDA:**
- Ax linie tramvai
 - Carsosabli
 - Platformă proprie tramvai
 - Platformă tramvai peron
 - Percene
 - Spatiu verde propus
 - Spatiu verde existent
 - Pista de ciclisti
 - Trotuare
 - Borduri proiectate
 - Ax linie tramvai de viitor
 - Limita cadastrala

VARIANTA 1 :
 Cale de tramvai proprie cu suprastructura calii inerbata, cu fundate pe longrine si spatii verzi cu pomi
 ce incadreaza calea de tramvai



S01/1-R1

Este înscrisă copierea, multiplicarea și imprimarea documentației fără aprobarea scrisă a S.C. BAICONS IMPEX S.R.L. București

- LEGENDA:**
- - - Ax linie tramvai
 - Carosabil
 - Platformă proprie tramvai
 - Platformă tramvai peron
 - Peroane
 - Spatiu verde propus
 - Spatiu verde existent
 - Pista de bicicli
 - Trotuare
 - Borduri proiectate
 - Limita cadastrata

VARIANTA 1 :
 Cale de tramvai proprie cu suprastructura caili inerbata, cu fundatie pe lungime si spatii verzi cu pomi
 ce incadreaza calea de tramvai

PROIECTANT:	S.C. BALCONS IMPEX SRL	VERIFICATOR:	NUME SEMNATURA	REFERINTA	REFERINTA ARHATA
BENEFICIAR:	MUNICIPIUL TIMISOARA	LUCRARE:	REABILITAREA LINII DE TRAMVAI SI MODERNIZAREA TRASEELOR STRADUALE IN MUNICIPIUL TIMISOARA TRASEUL 5 - CALEA BOGDANESTILOR	NUMAR PROIECT	NUMAR PLANSA
PROIECTAT:	Ing. C. Besebach	OBIECT:	REABILITARE TRAMA STRADALA	FAZA PROIECT	B208
VERIFICAT:	Ing. A. Benigui	PLANSĂ:	PLAN DE SITUATIE - VARIANTA 1	EXEMPLAR NR.	
SEF PROIECT:	dr. Ing. L. Marcolteu	DATA:	02.2019	S.F.	
Estatul tehnice cuprinde, multiplicata si imprimata documentatia fara aprobarea scrisa a S.C. BALCONS IMPEX SRL Bucuresti			SCARA:	1:500	

 

PROFIL TRANSVERSAL NR. 4




PROFIL TRANSVERSAL NR. 3

PROFIL TRANSVERSAL NR. 5



- LEGENDA:**
- Ax linie tramvai
 - Carosabil
 - Platformă proprie tramvai
 - Platformă tramvai pecon
 - Percorse
 - Spații verde propus
 - Spații verde existent
 - Pista de ciclisti
 - Trotuar
 - Borduri proiectate
 - Limita cadastrală


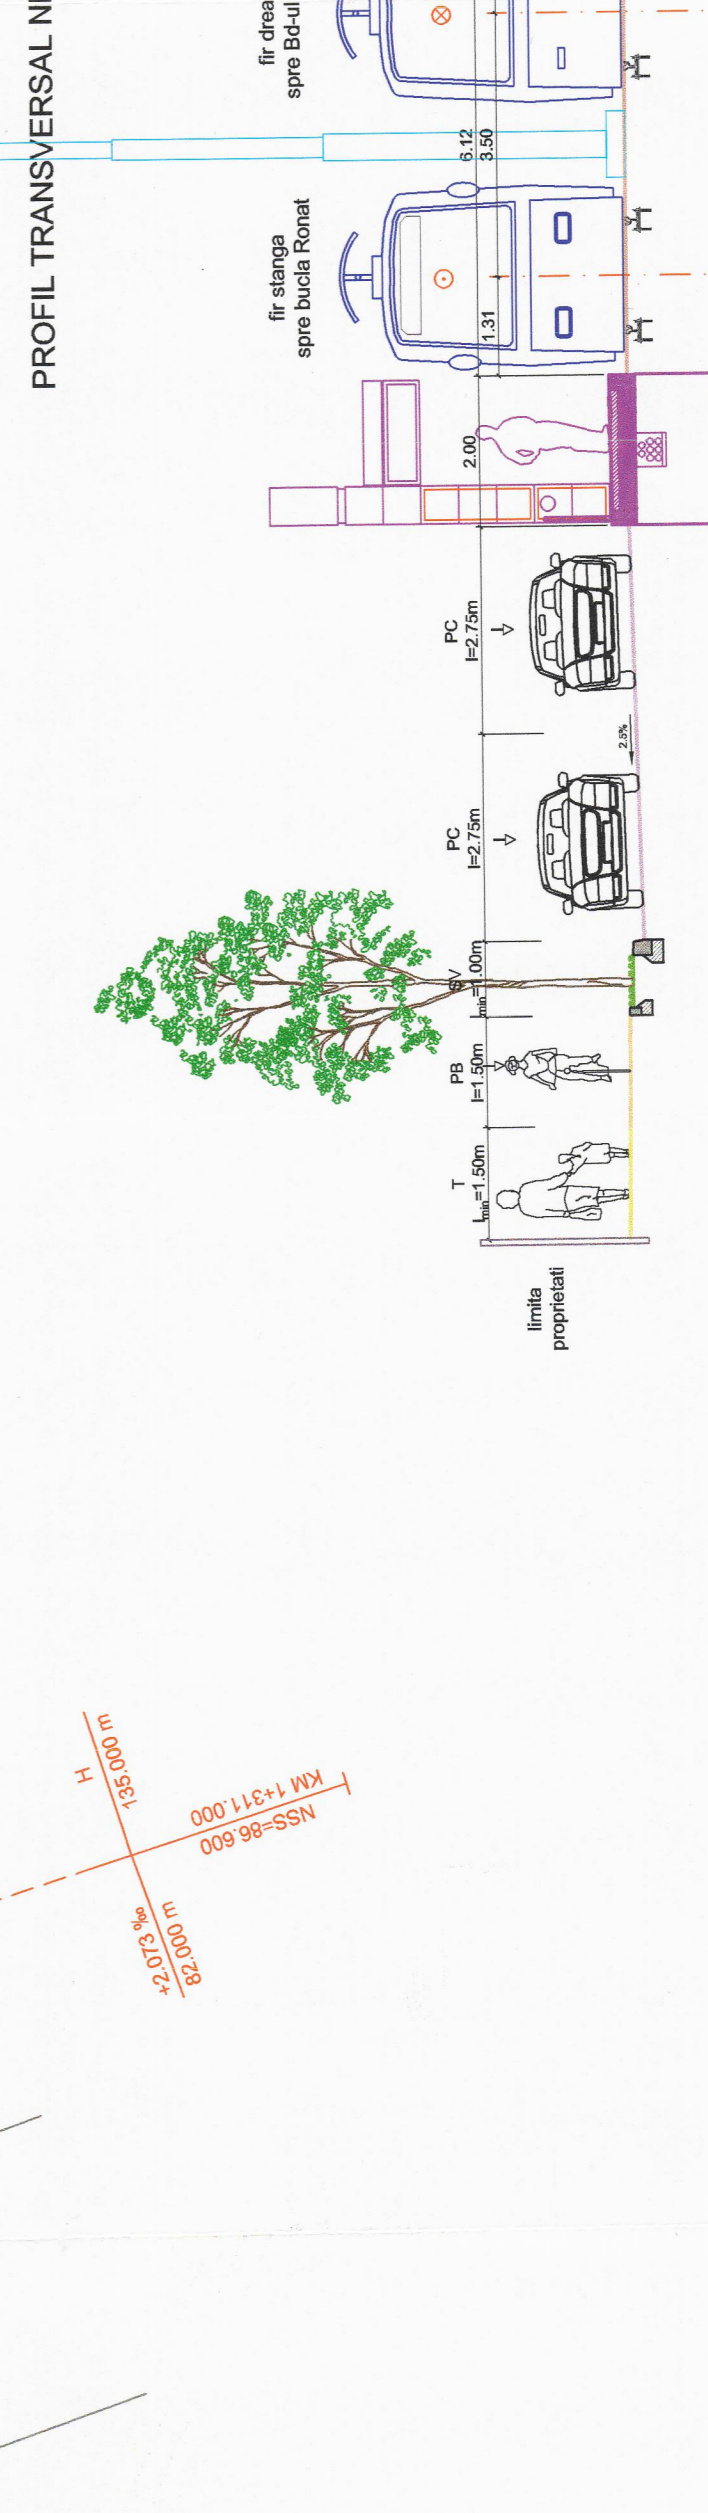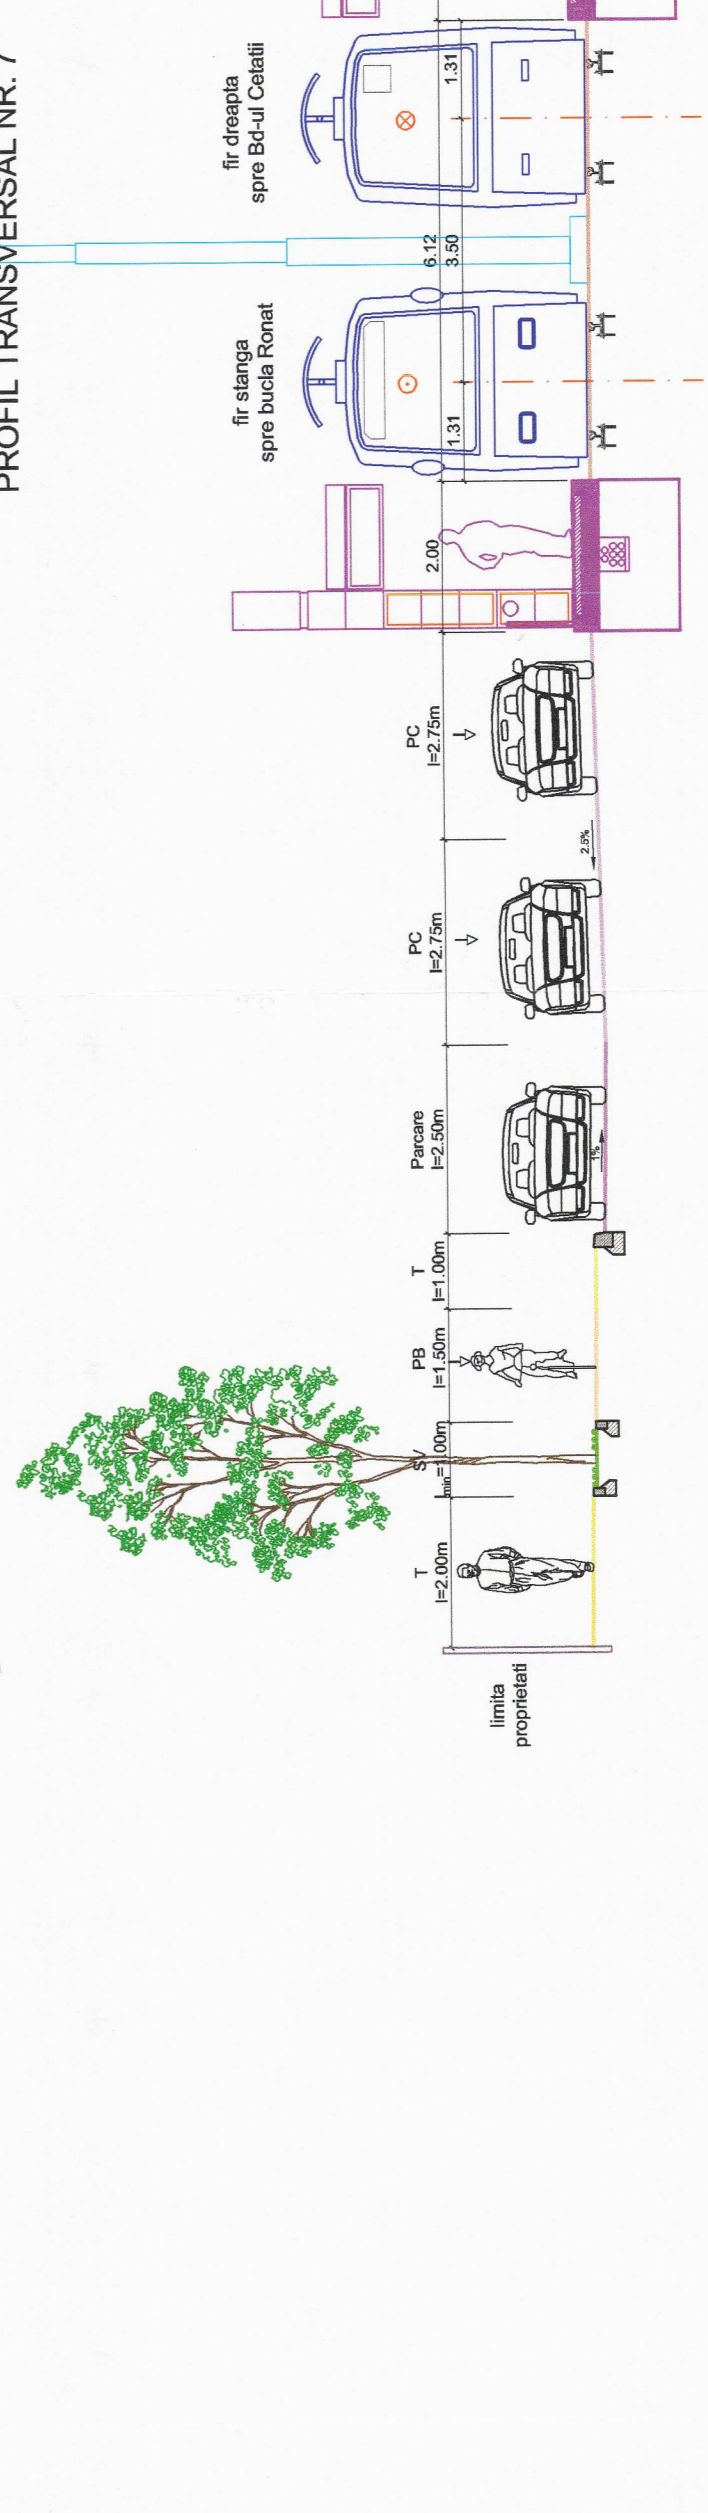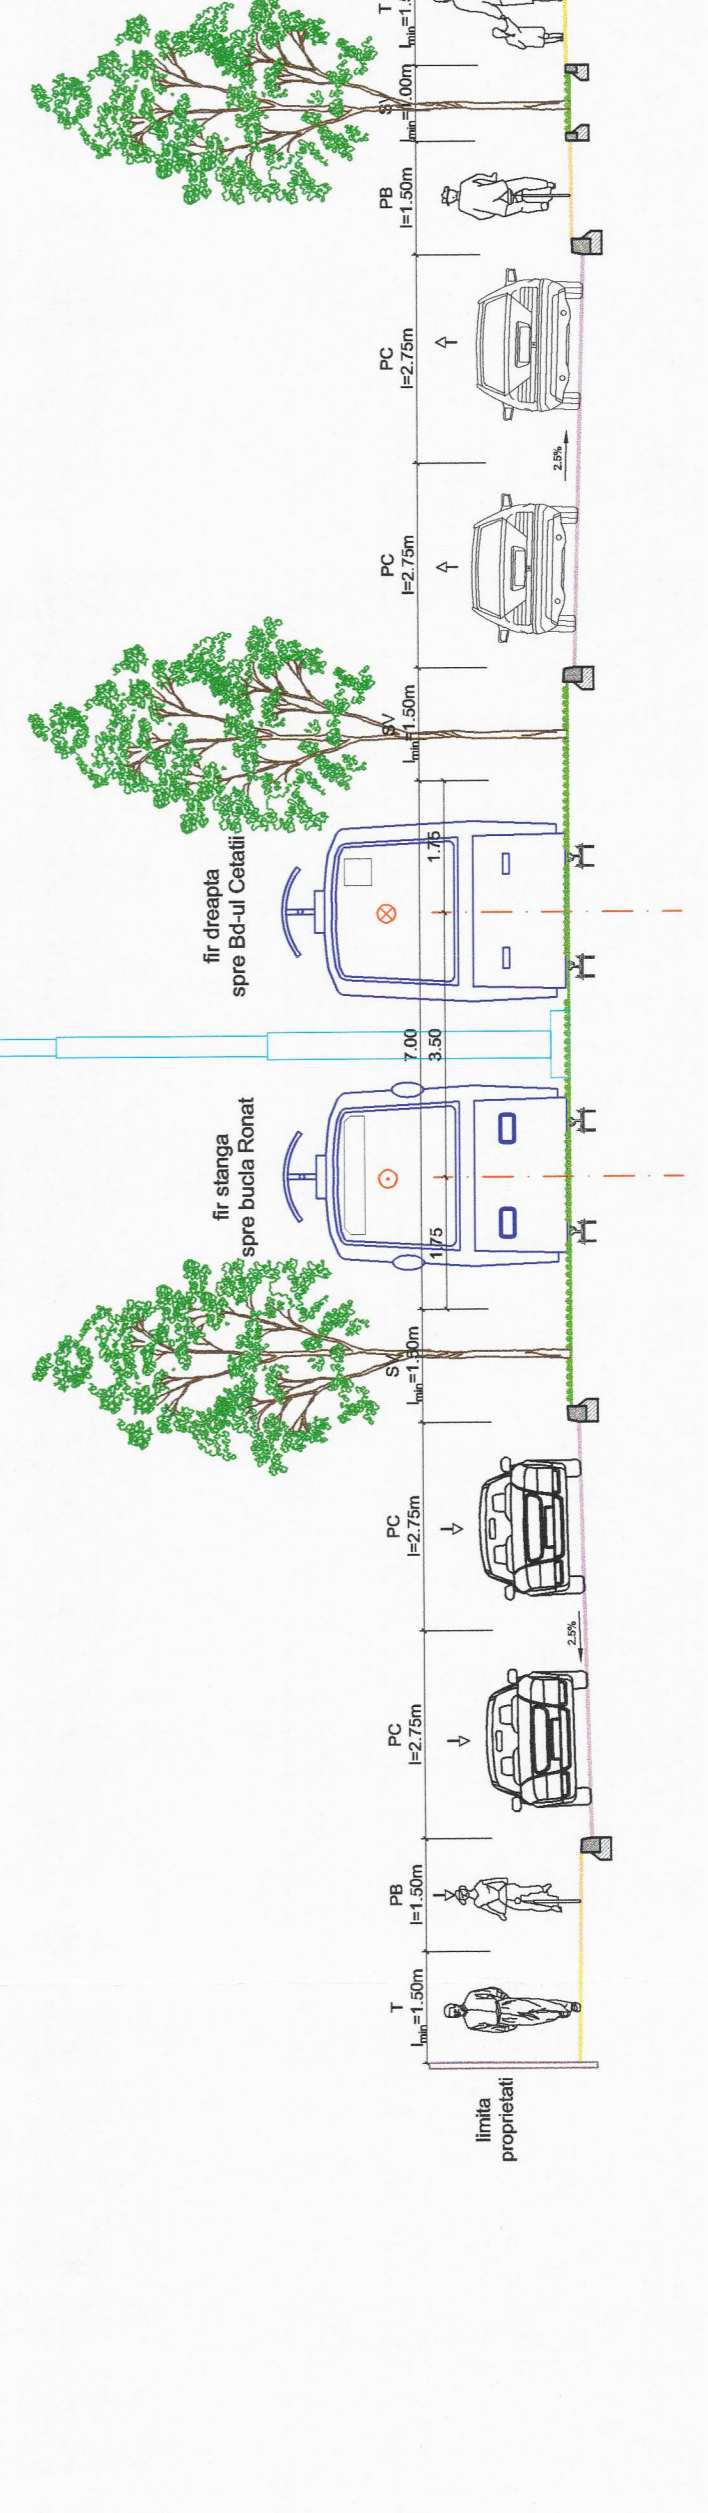

CALE DE TRAMVAI PROPRIE CU SUPRASTRUCTURA CĂII ÎNTERBATĂ,
CU FUNDAȚIE PE LONGRINE ȘI SPAȚII VERZI CU POMI CE ÎNCADREAZĂ CALEA DE TRAMVAI
scara 1:150

- LEGENDĂ:
 TR - Trotuar
 PB - Pistă de bicicliști
 SV - Spațiu verde
 P - Parcare
 PC - Parte carosabilă
 TW - Tramvai
 SS - Spațiu de siguranță

VARIANTA 1:
 Cale de tramvai proprie cu suprastructura caii inierbata, cu fundatie pe longrine si spatii verzi cu pomi
 ce incadreaza calea de tramvai

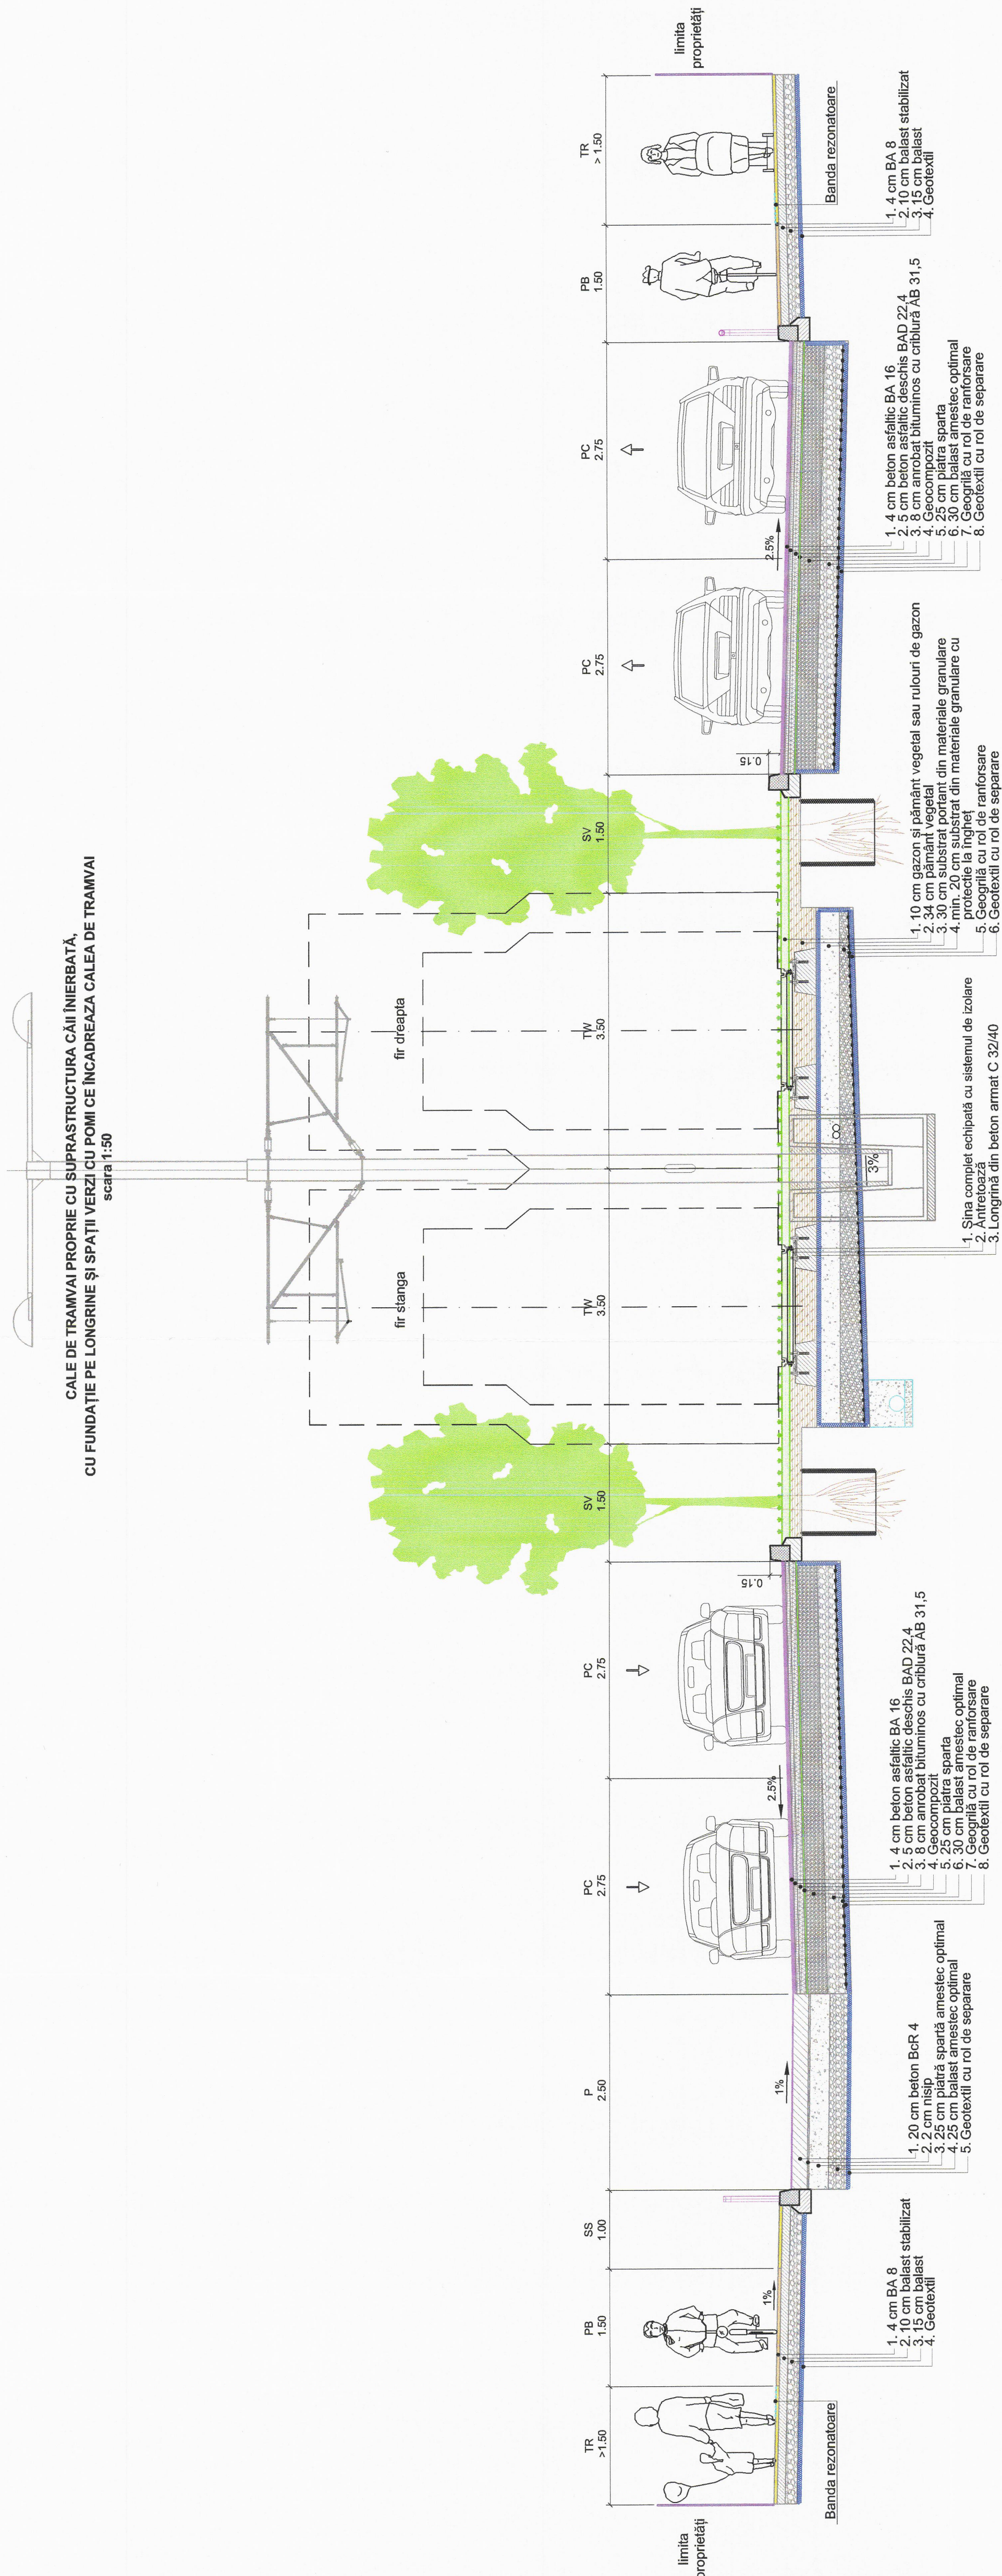

PROIECTANT:

 S.C. BAICONS IMPEX S.R.L.
 RC: J40/9877/2001


VERIFICATOR/EXPERT:
 NUMER SEMNATURA
 CERINTA
 REFERAT/EXPERTIZA ÎNDAȚĂ

BENEFICIAR:		MUNICIPIUL TIMISOARA	
NUME	SEMNATURA	REABILITAREA LINIILOR DE TRAMVAI SI MODERNIZAREA TRAMELOR STRADALE IN MUNICIPIUL TIMISOARA TRASEUL 5 - CALEA BOGDANESTILOR	
Ing. C. Bazarinca		LUCRARE	
Ing. A. Biengul		OBIECT	
dr. Ing. L. Marculescu		PLANSĂ	
DATA	SCARA	EXEMPLAR NR.	
02.2019	1:50	FAZA PROIECT	
		NUMAR PROIECT	
		S.F.	
		NUMAR PLANSĂ	
		S03/1	

Este interzisă copierea, multiplicarea și imprimarea documentului fără aprobarea scrisă a S.C. BAICONS IMPEX S.R.L. București


Sistem cu cale înierbată

Scara 1:20

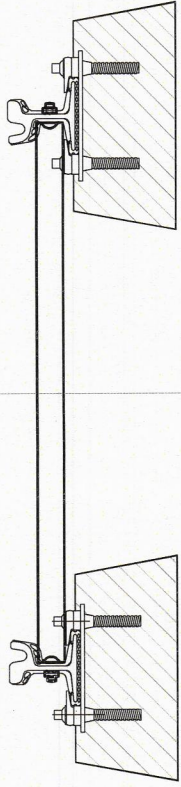


Detaliu prindere



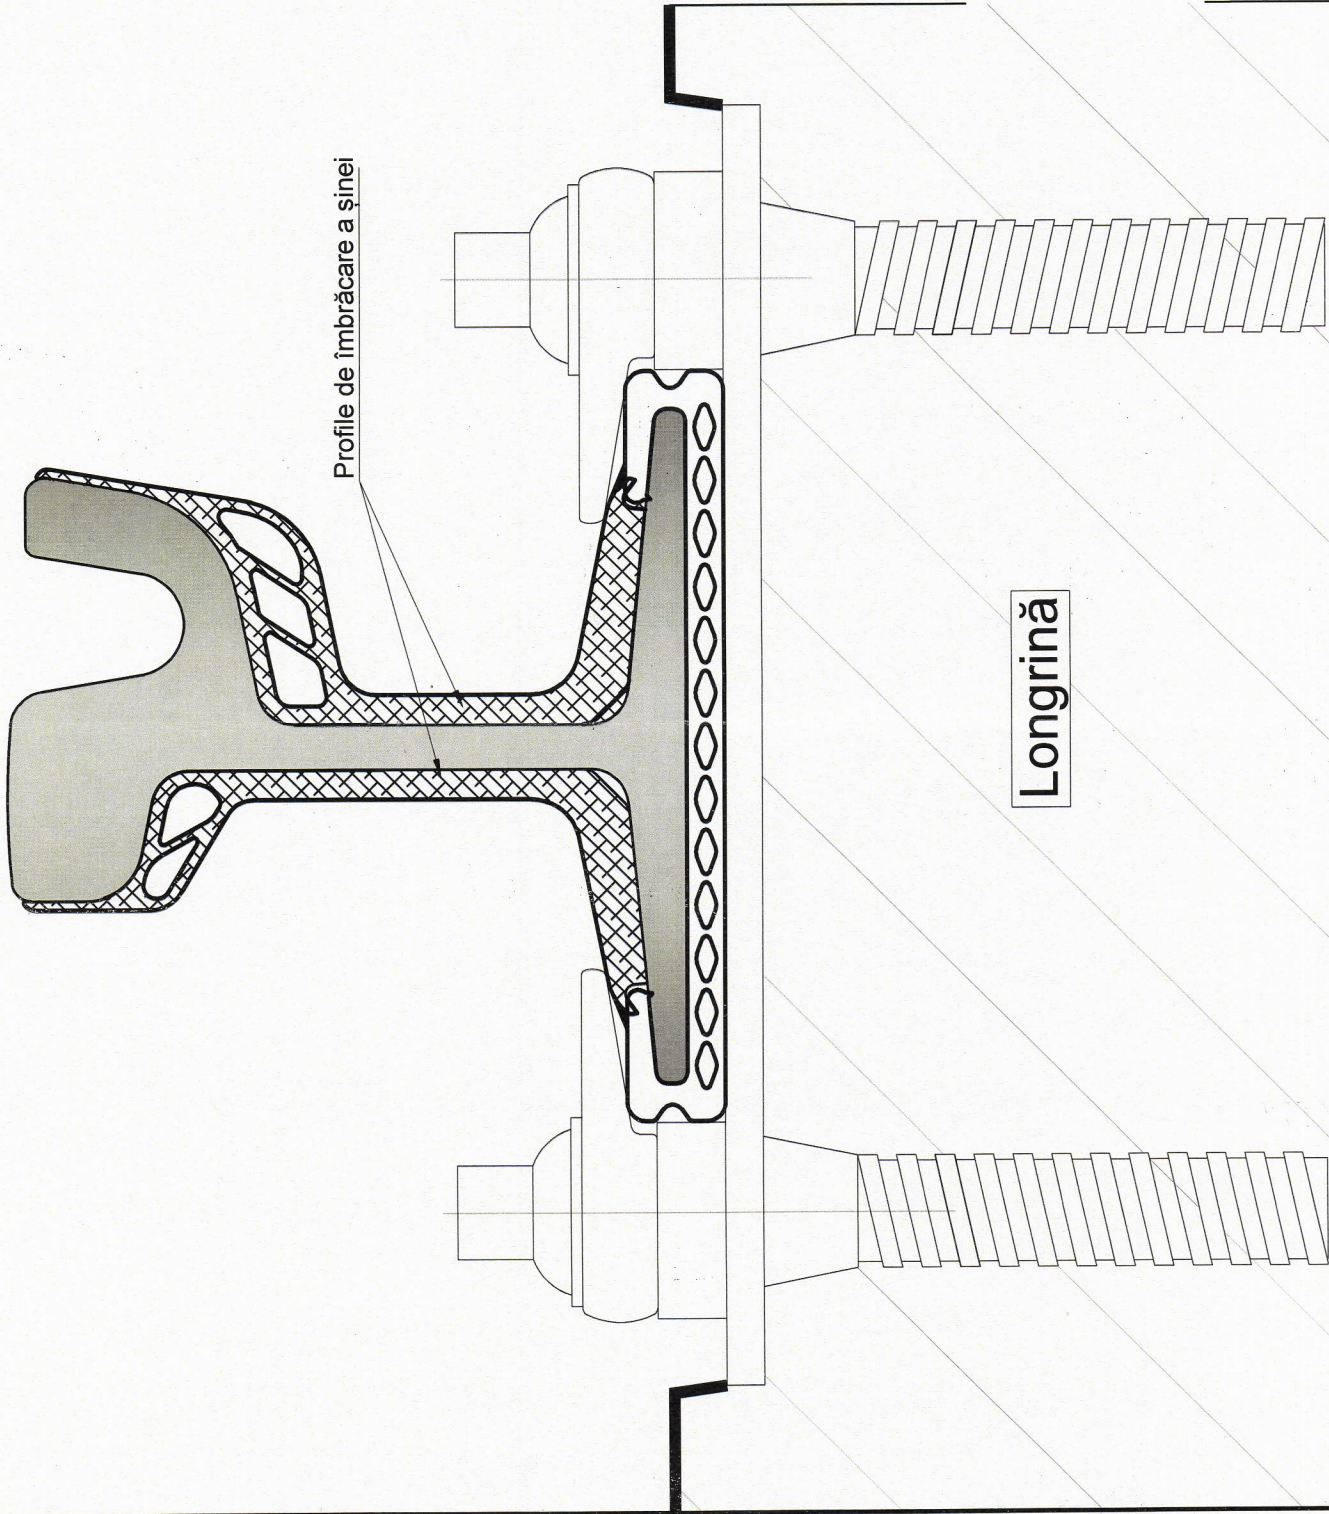



Scara 1:2

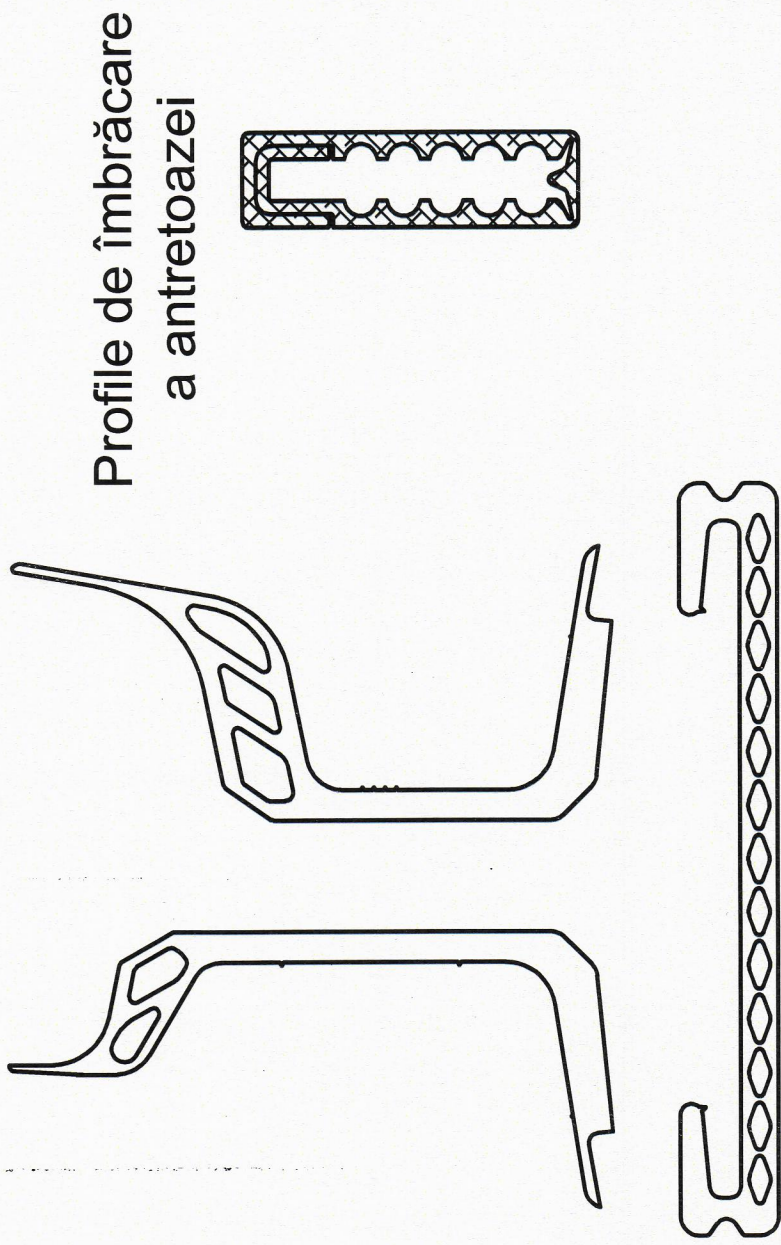

Profile de îmbrăcare a șinei

Scara 1:2

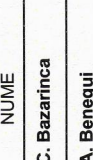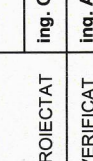


PROIECTANT:  S.C. BAICONS IMPEX S.R.L. RC: J40/9877/2001  BUCUREȘTI		VERIFICATOR/ EXPERT	NUME/SEMNAȚURA CERINTA	REFERAT/EXPERTIZA NR/DATA
BENEFICIAR:  MUNICIPIUL TIMISOARA		LUCRARE	REABILITAREA LINIILOR DE TRAMVAI SI MODERNIZAREA TRAMELOR STRADALE IN MUNICIPIUL TIMISOARA TRASEUL 5 - CALEA BOGDANESTILOR	
PROIECTAT ing. C. Bazarinca	SEMNATURA 	OBIECT	REABILITARE TRAMA STRADALA	
VERIFICAT ing. A. Benegui	SEMNATURA 	PLANSĂ	DETALIU PRINDERE SI IMBRACARE SINA VARIANTA 1 - CALE INIERBATA	
SEF PROIECT dr. ing. L. Marculescu	SEMNATURA 	EXEMPLAR NR.	FAZA PROIECT S.F.	NUMAR PROIECT B208
DATA 02.2019	SCARA 1:20 ; 1:2	NUMAR PLANSĂ	S04/1	


Este interzisă copierea, multiplicarea și imprumutarea documentației fără aprobarea scrisă a S.C. BAICONS IMPEX S.R.L. - București

DETALII DISPOZITIV DE SCURGERE A APELOR DIN JGHEABUL SINELOR

Sectiunea A-A
Scara 1:20

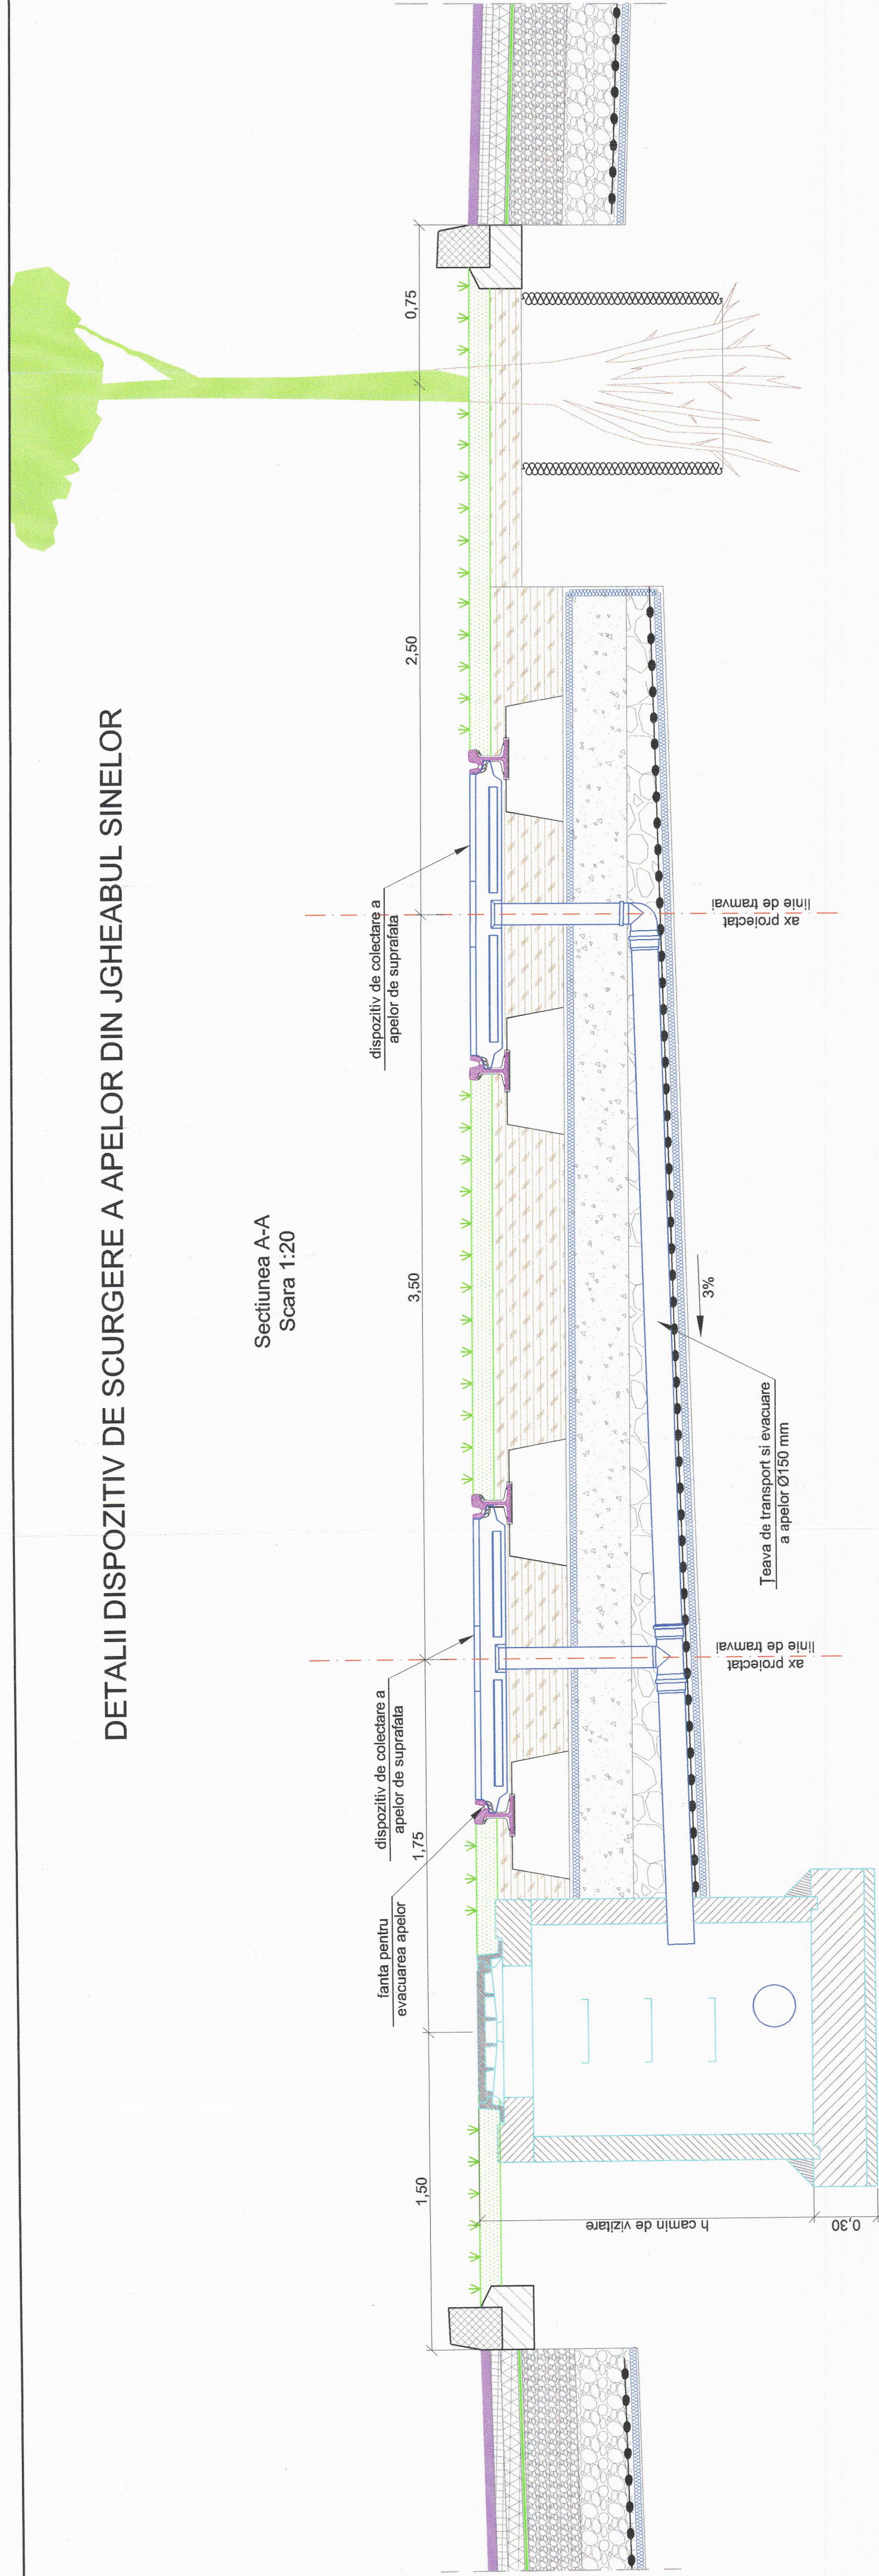

Vedere în plan
Scara 1:20

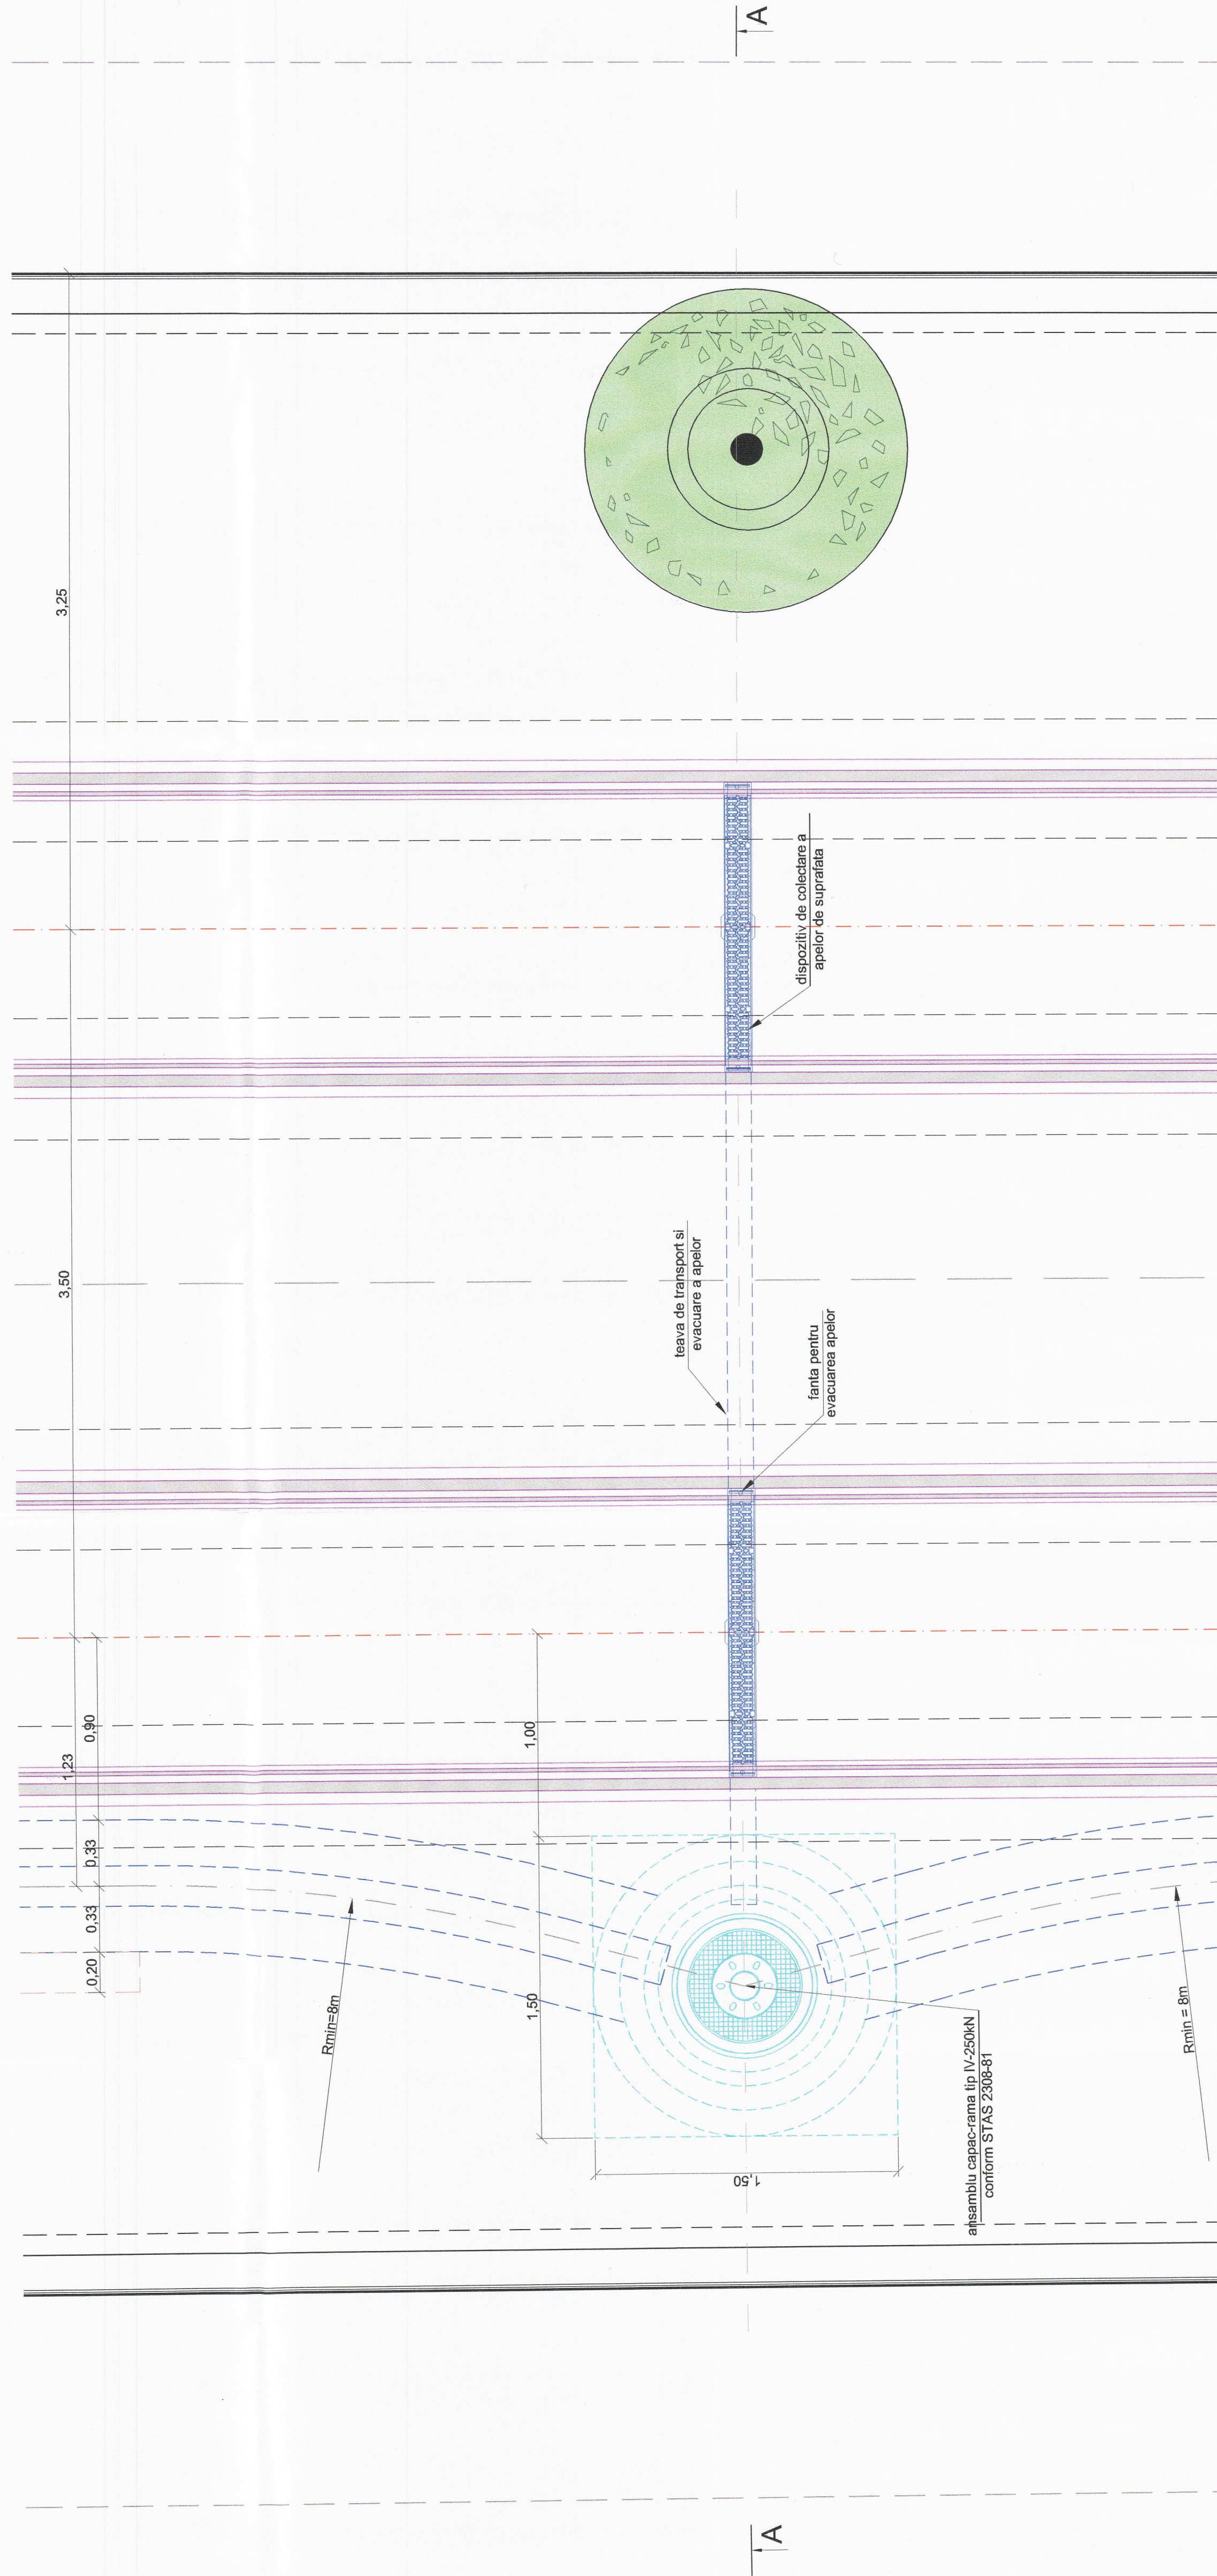




VEDERE IN PLAN


Realizarea eclisajelor electrice între șine și între căi



PROFIL TRANSVERSAL IN LINIE CURENTA
ECLISARE ELECTRICA CU TRAVERSARE
Scara 1:50

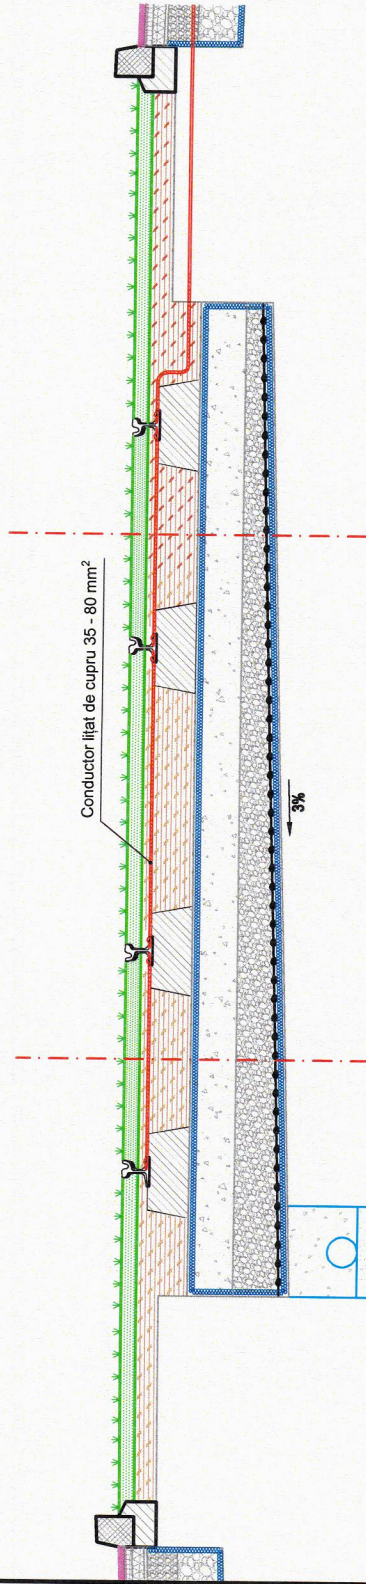

PROFIL TRANSVERSAL IN LINIE CURENTA
ECLISARE ELECTRICA
Scara 1:50

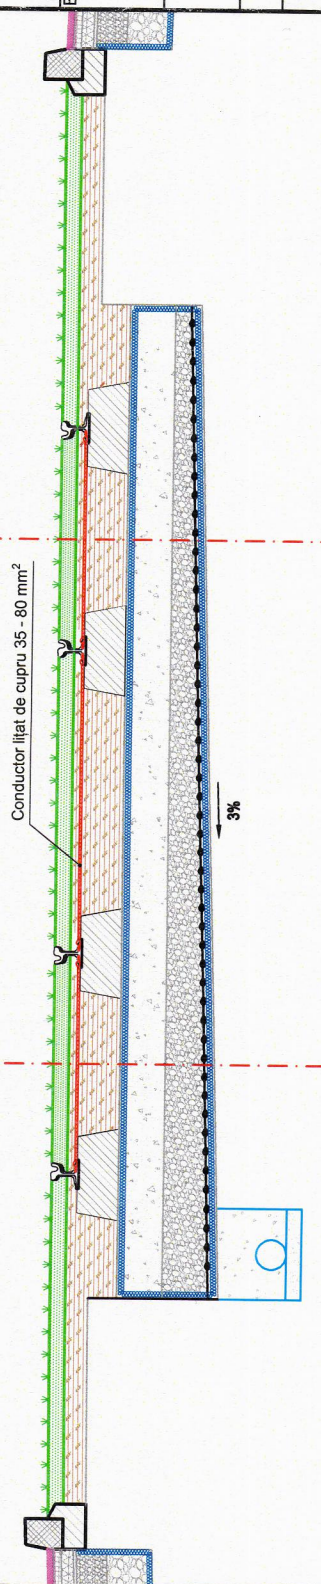

PROIECTANT:		S.C. BAICONS IMPEX S.R.L. RC: J40/9877/2001		VERIFICATOR/ EXPERT	NUME/SEMINATURA	CERINTA	REFERAT/EXPERTIZA NR/DATA
BENEFICIAR:		MUNICIPIUL TIMISOARA		LUCRARE	REABILITAREA LINIILOR DE TRAMVAI SI MODERNIZAREA TRAMELOR STRADALE IN MUNICIPIUL TIMISOARA TRASEUL 5 - CALEA BOGDANESTILOR		
PROIECTAT	NUME	SEMINATURA	REABILITARE TRAMA STRADALA				
VERIFICAT	Ing. C. Bazarinca	<i>[Signature]</i>	DETALII REALIZARE ECLISARE ELECTRICA VARIANTA 1 - CALE INIERBATA				
SEF PROIECT	Ing. A. Benegui	<i>[Signature]</i>	PLANSA	EXEMPLAR NR.	FAZA PROIECT	NUMAR PROIECT	NUMAR PLANSA
	dr. ing. L. Marculescu	<i>[Signature]</i>			S.F.	B208	S06/1
	DATA	SCARA					
	02.2019	1:50					

Este interzisa copierea, multiplicarea si imprumutarea documentatiei fara aprobarea scrisa a S.C.BAICONS IMPEX S.R.L. - Bucuresti